

CỘNG HÒA XÃ HỘI CHỦ NGHĨA VIỆT NAM

ĐỘC LẬP - TỰ DO - HẠNH PHÚC



HỒ SƠ THIẾT KẾ BẢN VẼ K.T.T.C

CÔNG TRÌNH: CẢI TẠO NHÀ BẢO VỆ, BIỂN HIỆU, TƯỜNG RÀO

BỆNH VIỆN TRƯỜNG ĐẠI HỌC KỸ THUẬT Y TẾ HẢI DƯƠNG

ĐỊA ĐIỂM XD: SỐ 229, ĐƯỜNG NGUYỄN LƯƠNG BẰNG, TP HẢI DƯƠNG, TỈNH HẢI DƯƠNG

CHỦ ĐẦU TƯ: BỆNH VIỆN ĐẠI HỌC Y TẾ KỸ THUẬT HẢI DƯƠNG

TƯ VẤN LẬP BÁO CÁO KTKT: CÔNG TY CỔ PHẦN XÂY DỰNG KHÁNH LÂM HD

HẢI DƯƠNG - 2025

CỘNG HÒA XÃ HỘI CHỦ NGHĨA VIỆT NAM

ĐỘC LẬP - TỰ DO - HẠNH PHÚC



HỒ SƠ THIẾT KẾ BẢN VẼ K.T.T.C

CÔNG TRÌNH: CẢI TẠO NHÀ BẢO VỆ, BIỂN HIỆU, TƯỜNG RÀO
BỆNH VIỆN TRƯỜNG ĐẠI HỌC KỸ THUẬT Y TẾ HẢI DƯƠNG
ĐỊA ĐIỂM XD: SỐ 229, ĐƯỜNG NGUYỄN LƯƠNG BẰNG, TP HẢI DƯƠNG, TỈNH HẢI DƯƠNG
CHỦ ĐẦU TƯ: BỆNH VIỆN ĐẠI HỌC Y TẾ KỸ THUẬT HẢI DƯƠNG
TƯ VẤN LẬP BÁO CÁO KTKT: CÔNG TY CỔ PHẦN XÂY DỰNG KHÁNH LÂM HD

CHỦ ĐẦU TƯ

BỆNH VIỆN ĐẠI HỌC Y TẾ
KỸ THUẬT HẢI DƯƠNG



PHÓ GIÁM ĐỐC
NGUYỄN ĐÌNH DŨNG

ĐƠN VỊ THIẾT KẾ

CÔNG TY CỔ PHẦN XÂY DỰNG
KHÁNH LÂM HD




GIÁM ĐỐC
HỒ MẠNH TƯỜNG


HẢI DƯƠNG - 2025

DANH MỤC BẢN VẼ		
STT	TÊN BẢN VẼ	KÍ HIỆU BẢN VẼ
1	MẶT BẰNG TƯỜNG RÀO HIỆN TRẠNG	BV-01
2	MẶT BẰNG TƯỜNG RÀO CẢI TẠO	BV-02
3	CHI TIẾT HÀNG RÀO ĐOẠN A-B, B-C, D-E	BV-03
4	CHI TIẾT TƯỜNG RÀO ĐOẠN E-F, F-G	BV-04
5	CHI TIẾT BIỂN CỔNG	BV-05
6	MẶT BẰNG HOÀN TRẢ TƯỜNG RÀO	BV-06
7	MẶT BẰNG NHÀ BẢO VỆ HIỆN TRẠNG	BV-07
8	MẶT ĐÚNG NHÀ BẢO VỆ HIỆN TRẠNG	BV-08
9	MẶT CẮT NHÀ BẢO VỆ HIỆN TRẠNG	BV-09
10	MẶT BẰNG NHÀ BẢO VỆ CẢI TẠO	BV-10
11	MẶT ĐÚNG NHÀ BẢO VỆ CẢI TẠO	BV-11
12	MẶT CẮT NHÀ BẢO VỆ CẢI TẠO	BV-12
13	MẶT BẰNG ĐIỆN NHÀ BẢO VỆ CẢI TẠO	Đ-01

HIỆU CHỈNH			
1			
2			
3			
LẦN	NGÀY	THIẾT KẾ	DUYỆT
CHỦ ĐẦU TƯ BỆNH VIỆN TRƯỜNG ĐẠI HỌC KỸ THUẬT Y TẾ HẢI DƯƠNG			
ĐƠN VỊ TƯ VẤN THIẾT KẾ CÔNG TY CỔ PHẦN XÂY DỰNG KHÁNH LÂM HD TRỤ SỞ: SỐ 25 DƯỜNG LUÂN, KĐT TÂN PHÚ HÙNG, P. THẠCH KHÔI TP. HẢI DƯƠNG, TỈNH HẢI DƯƠNG			
GIÁM ĐỐC CÔNG TY CỔ PHẦN XÂY DỰNG KHÁNH LÂM HD HỒ MẠNH TƯỜNG			
CẢI TẠO NHÀ BẢO VỆ, BIỂN HIỆU, TƯỜNG RÀO BỆNH VIỆN TRƯỜNG ĐẠI HỌC KỸ THUẬT Y TẾ HẢI DƯƠNG			
ĐỊA ĐIỂM XÂY DỰNG: SỐ 229 DƯỜNG NGUYỄN LƯỜNG GIẢNG THÀNH PHỐ HẢI DƯƠNG			
GIẢI ĐOẠN	THIẾT KẾ BẢN VẼ THI CÔNG		
TÊN BẢN VẼ: DANH MỤC BẢN VẼ			
CHỦ NHIỆM: KTS. ĐỖ THỊ LAN HƯƠNG			
CHỦ TRÌ TK: KTS. ĐỖ THỊ LAN HƯƠNG			
THỰC HIỆN: KS. NGUYỄN THỊ GẮM			
KIỂM TRA: KS. HỒ MẠNH TƯỜNG			
TỈ LỆ			
HOÀN THÀNH		NĂM 2025	
BẢN VẼ		BV-01	

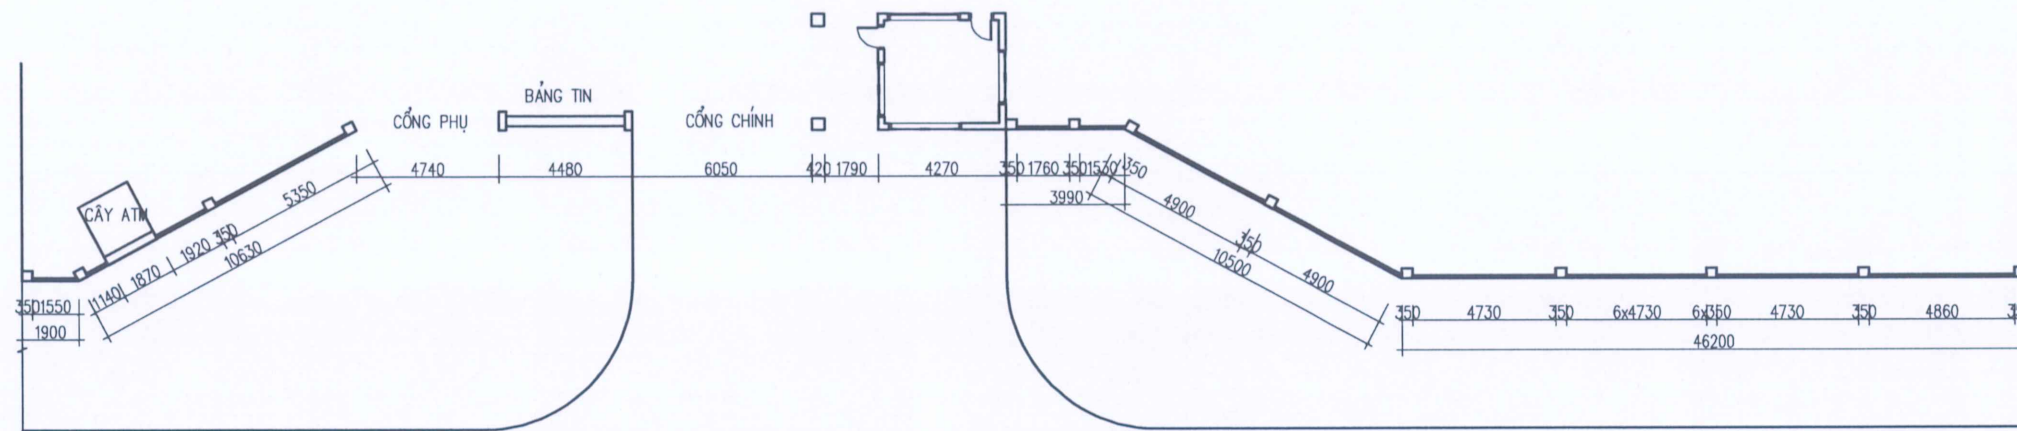


MẶT BẰNG TƯỜNG RÀO HIỆN TRẠNG

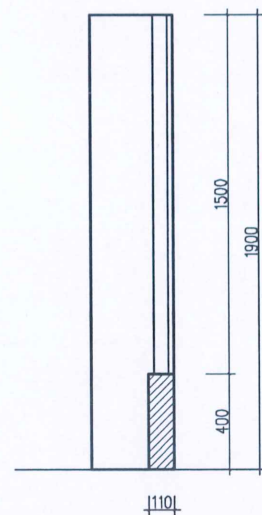


MẶT CẮT TƯỜNG RÀO HIỆN TRẠNG

- KHOANG L=1550 - SỐ LƯỢNG: 01**
KHOANG L= 790 - SỐ LƯỢNG: 01
KHOANG L= 1920 - SỐ LƯỢNG: 01
KHOANG L= 5350 - SỐ LƯỢNG: 01
KHOANG L= 1760 - SỐ LƯỢNG: 01
KHOANG L= 1530 - SỐ LƯỢNG: 01
KHOANG L= 4900 - SỐ LƯỢNG: 02
KHOANG L= 4730 - SỐ LƯỢNG: 08
KHOANG L= 4860 - SỐ LƯỢNG: 01

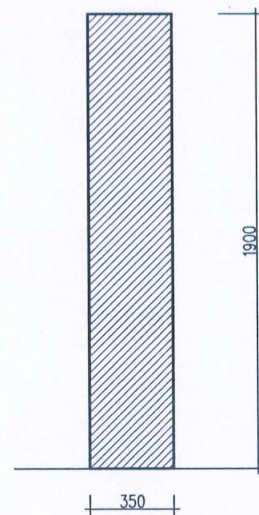

MẶT CẮT TRỤ TƯỜNG RÀO HIỆN TRẠNG

SỐ LƯỢNG: 18

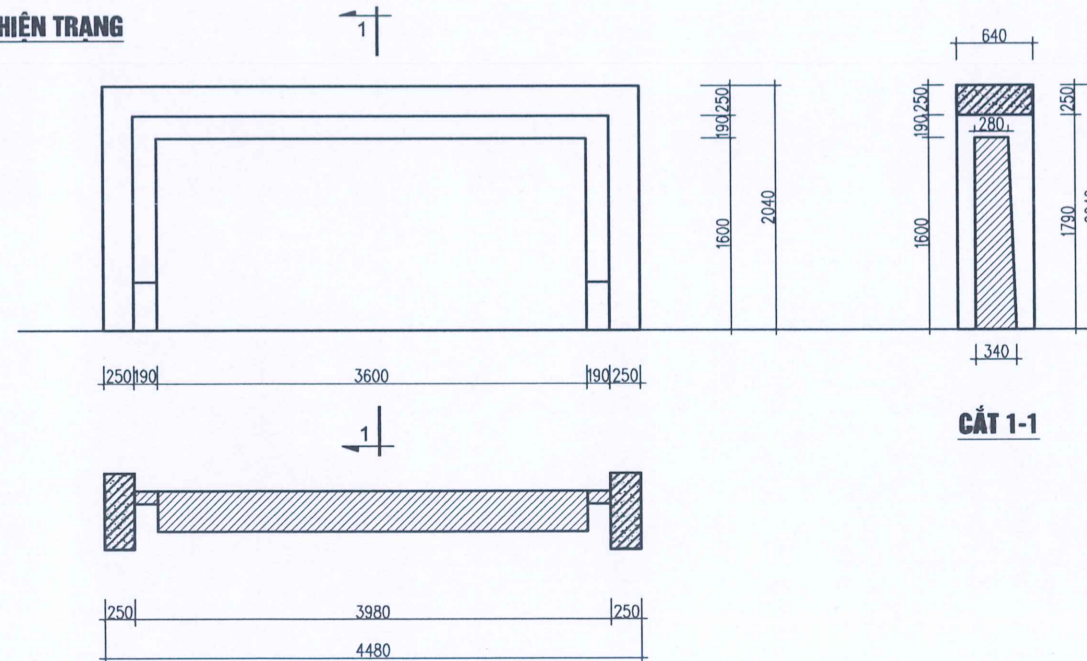

CHI TIẾT BẢNG TIN

CHI CHÚ

- PHÁ ĐỠ TOÀN BỘ TƯỜNG RÀO ĐẾN CỐT VÍA HÈ
- NHẬN CÔNG THÁO DỠ PANO ÁP PHÍCH QUẢNG CÁO: 03 CÔNG
- NHẬN CÔNG THÁO DỠ HOA THÉP HẠN GÌ, GỖ: 03 CÔNG

HIỆU CHỈNH

1			
2			
3			
LẦN	NGÀY	THIẾT KẾ	DUYỆT

CHỦ ĐẦU TƯ
BỆNH VIỆN TRƯỜNG ĐẠI HỌC
KỸ THUẬT Y TẾ HẢI DƯƠNG

ĐƠN VỊ TƯ VẤN THIẾT KẾ

CÔNG TY CỔ PHẦN XÂY
DỰNG KHÁNH LÂM HD

TRỤ SỞ: SỐ 25 ĐƯỜNG LUÂN,
KĐT TÂN PHÚ HÙNG, P. THẠCH KHÔI
TP. HẢI DƯƠNG, TỈNH HẢI DƯƠNG

GIÁM ĐỐC
CÔNG TY
CỔ PHẦN
XÂY DỰNG
KHÁNH LÂM
HD
HỒ MẠNH TƯỜNG

DỰ ÁN:
CẢI TẠO NHÀ BẢO VỆ, BIỂN HIỆU,
TƯỜNG RÀO BỆNH VIỆN TRƯỜNG ĐẠI
HỌC KỸ THUẬT Y TẾ HẢI DƯƠNG

ĐỊA ĐIỂM XÂY DỰNG:
SỐ 229 ĐƯỜNG NGUYỄN LƯỜNG BẮNG THÀNH PHỐ HẢI DƯƠNG

THIẾT KẾ BẢN VẼ THI CÔNG

TÊN BẢN VẼ:
MẶT BẰNG TƯỜNG RÀO HIỆN TRẠNG





CHỦ NHIỆM:
KTS. ĐỖ THỊ LAN HƯƠNG

CHỦ TRÌ TK:
KTS. ĐỖ THỊ LAN HƯƠNG

THỰC HIỆN:
KS. NGUYỄN THỊ GẮM

KIỂM TRA:
KS. HỒ MẠNH TƯỜNG



TỈ LỆ	
HOÀN THÀNH	NĂM 2025
BẢN VẼ	BV-01

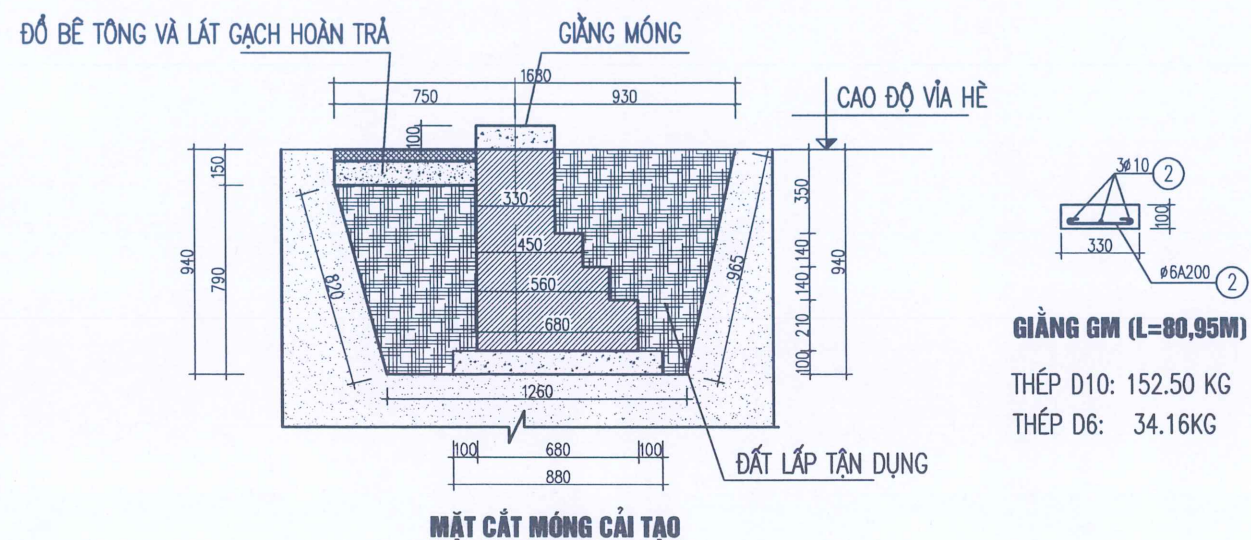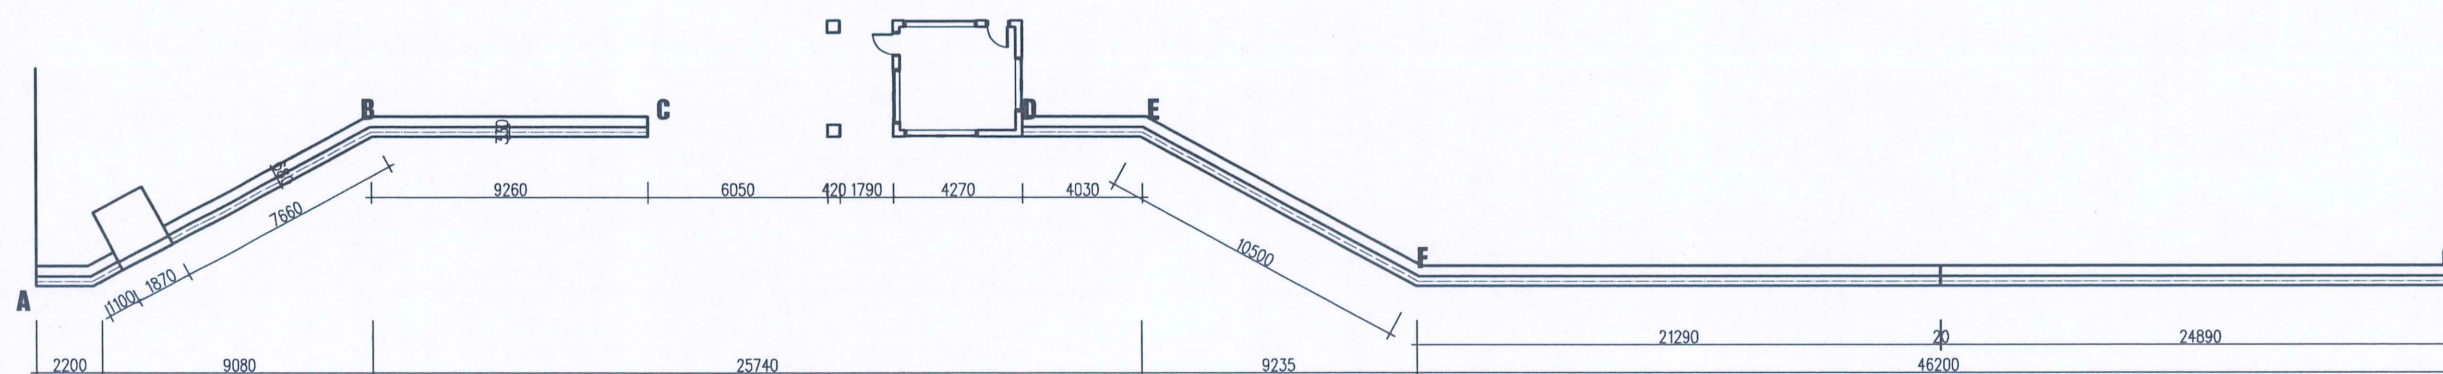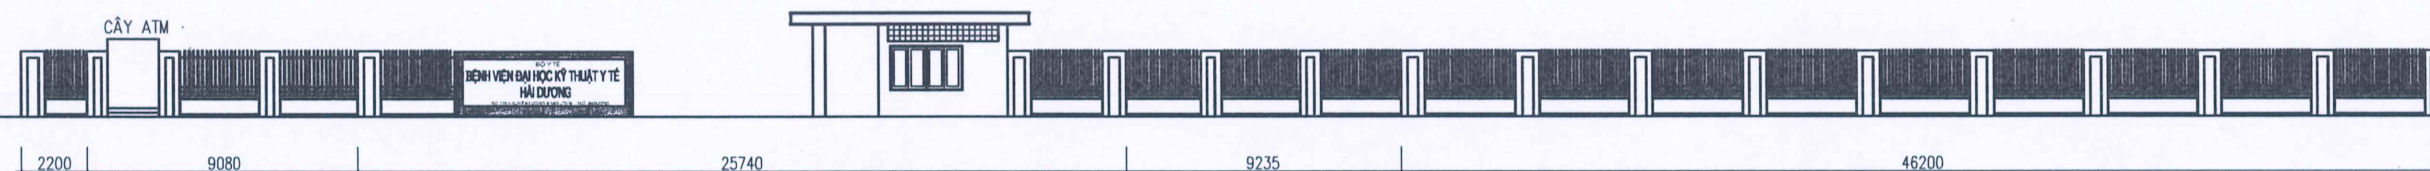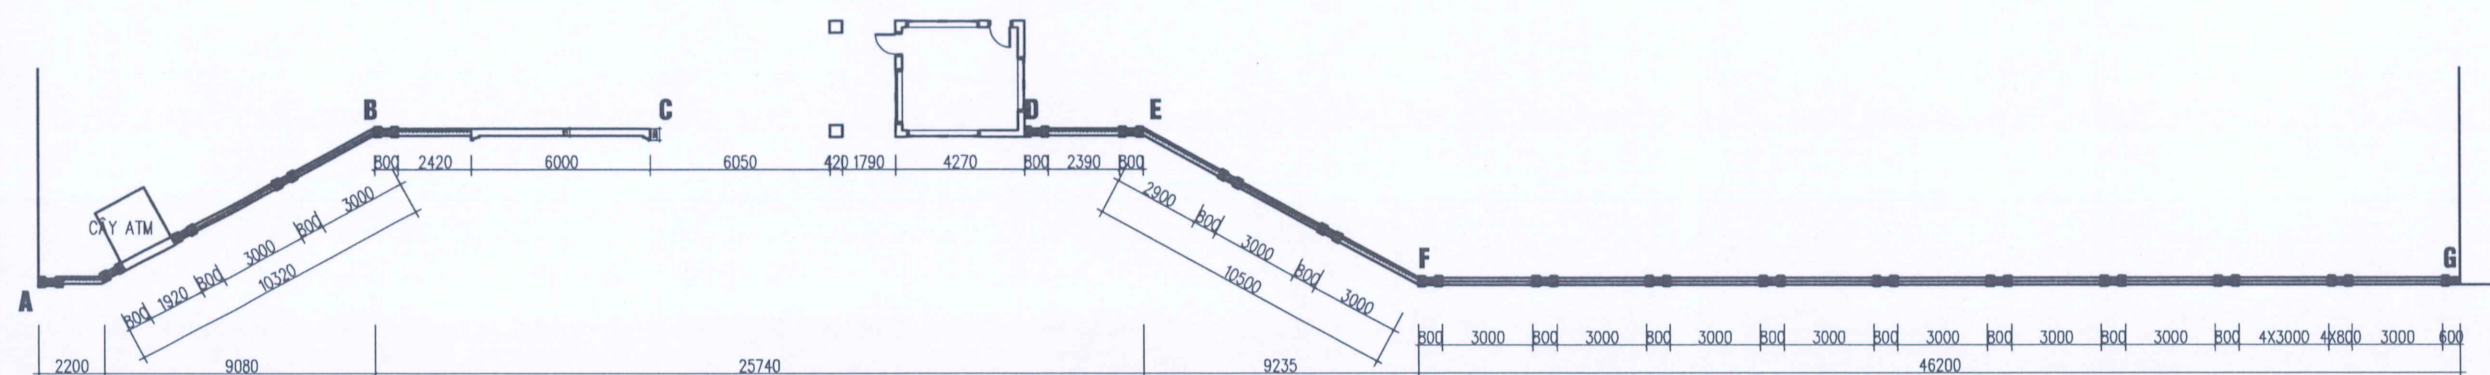


- CHI CHÚ

- BÊ TÔNG LÓT MÓNG ĐÁ 4X6 MẮC 150
- XÂY MÓNG BẰNG GẠCH BÊ TÔNG VỮA XI MĂNG MẮC 75.
- GIẰNG MÓNG ĐỔ BÊ TÔNG ĐÁ 1X2 MẮC 200


HIỆU CHÍNH			
1			
2			
3			
LẦN	NGÀY	THIẾT KẾ	DUYỆT
CHỦ ĐẦU TƯ BỆNH VIỆN TRƯỜNG ĐẠI HỌC KỸ THUẬT Y TẾ HẢI DƯƠNG			
ĐƠN VỊ TƯ VẤN THIẾT KẾ CÔNG TY CỔ PHẦN XÂY DỰNG KHÁNH LÂM HD TRỤ SỞ: SỐ 25 DƯƠNG LƯƠNG, KĐT TÂN PHÚ HÙNG, P. THẠCH KHÔI TP. HẢI DƯƠNG, TỈNH HẢI DƯƠNG			
GIÁM ĐỐC:  HỒ MẠNH TƯỜNG			
DỰÁN: CẢI TẠO NHÀ BẢO VỆ, BIỂN HIỆU, TƯỜNG RÀO BỆNH VIỆN TRƯỜNG ĐẠI HỌC KỸ THUẬT Y TẾ HẢI DƯƠNG			
ĐỊA ĐIỂM XÂY DỰNG: SỐ 229 DƯƠNG NGUYỄN LƯƠNG BẮNG THÀNH PHỐ HẢI DƯƠNG			
GIAI ĐOẠN		THIẾT KẾ BẢN VẼ THI CÔNG	
TÊN BẢN VẼ: MẶT BẰNG TƯỜNG RÀO CẢI TẠO			
CHỦ NHIỆM:  KTS. ĐỖ THỊ LAN HƯƠNG			
CHỦ TRÌ TK:  KTS. ĐỖ THỊ LAN HƯƠNG			
THỰC HIỆN:  KS. NGUYỄN THỊ GẤM			
KIỂM TRA:  KS. HỒ MẠNH TƯỜNG			
TỈ LỆ			
HOÀN THÀNH		NĂM 2025	
BẢN VẼ		BV-02	

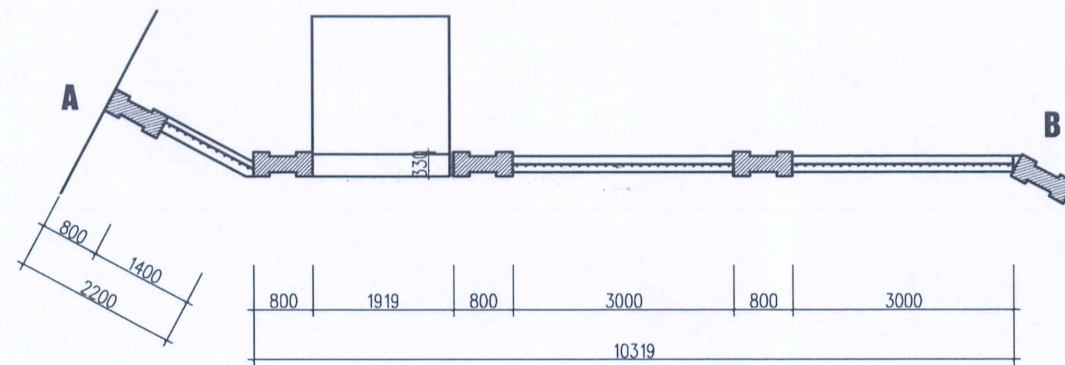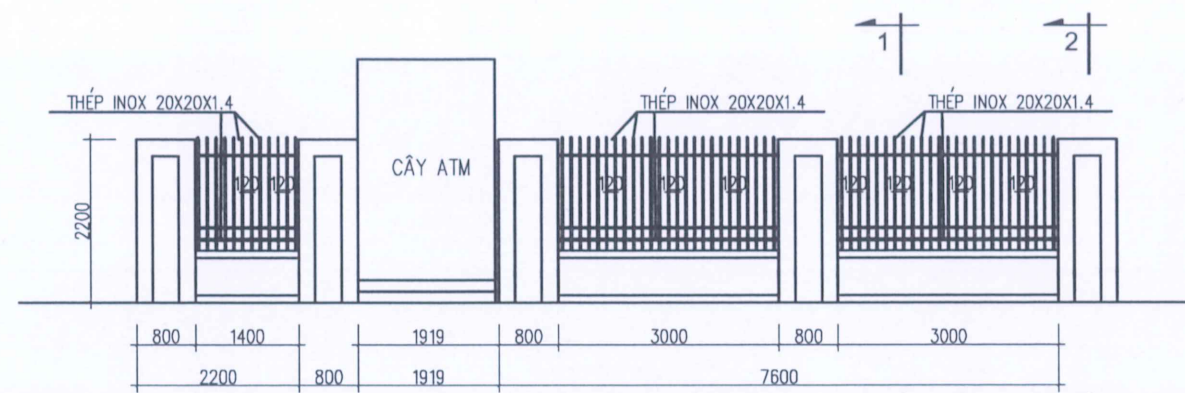


CHI TIẾT TƯỜNG RÀO ĐOẠN A-B

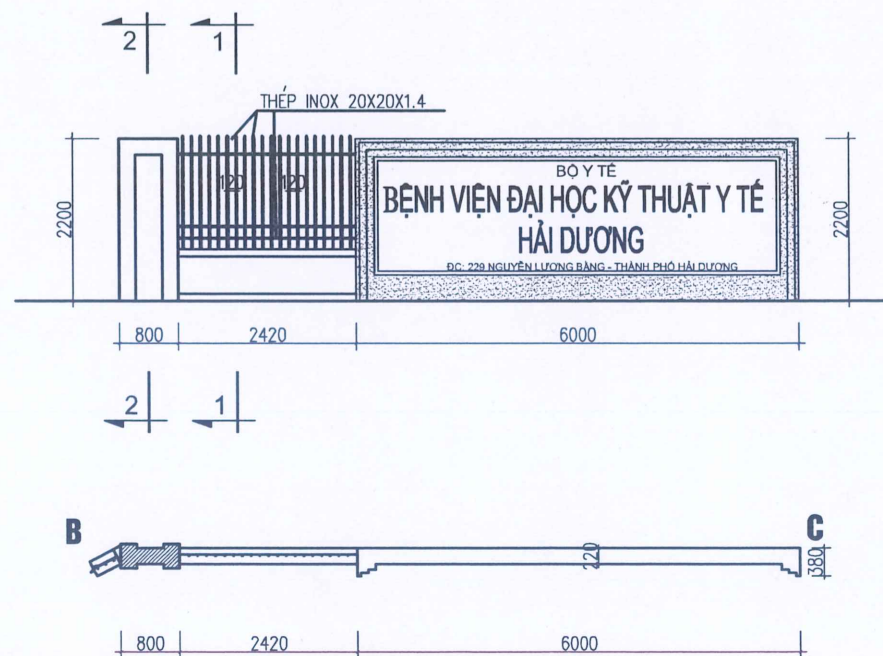


CHI TIẾT TƯỜNG RÀO ĐOẠN B-C

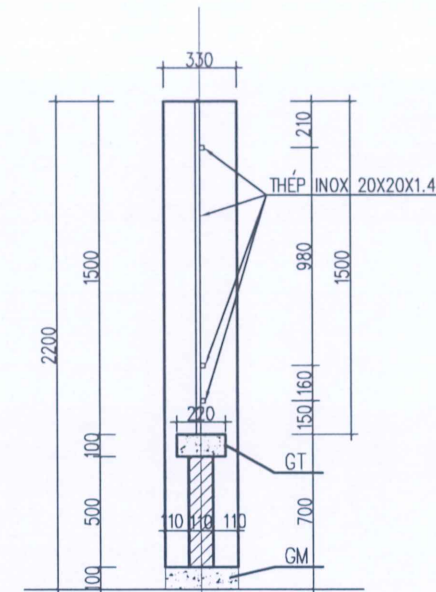


CẮT 1-1

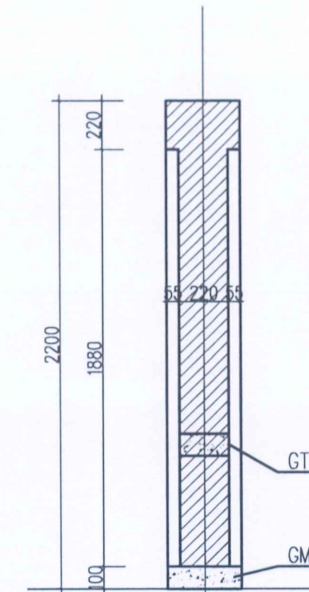

CẮT 2-2

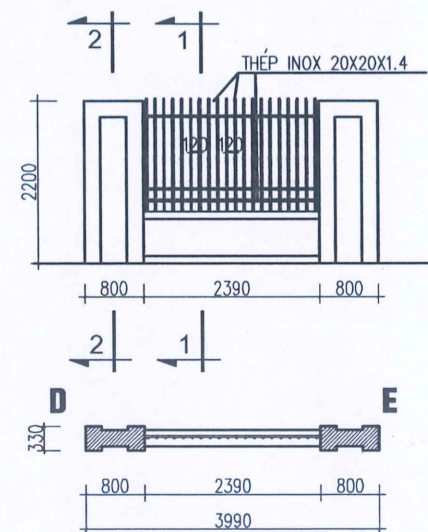

TƯỜNG RÀO ĐOẠN D-E

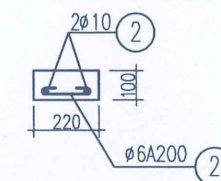


GIẢNG GT (L=74,95M)

THÉP D10: 94.27 KG
THÉP D6: 24.27KG


CHI CHÚ

- GIẢNG TƯỜNG ĐỔ BÊ TÔNG ĐÁ 1X2 MẮC 200
- TƯỜNG XÂY GẠCH BÊ TÔNG VỮA XI MẮNG MẮC 75. TRÁT TƯỜNG VỮA XI MẮNG MẮC 75 DÂY 15. SƠN KHỔNG BÀ 01 NƯỚC LỐT 02 NƯỚC PHỦ.
- THÉP HỘP INOX 20X20X1.4

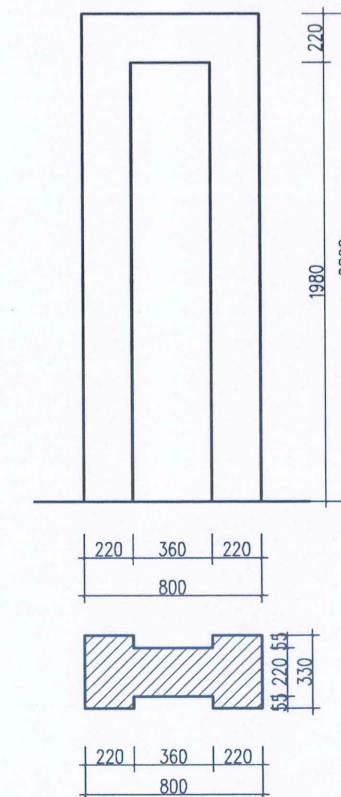


CHI TIẾT TRỤ TƯỜNG RÀO


HIỆU CHỈNH			
1			
2			
3			
LẦN	NGÀY	THIẾT KẾ	DUYỆT
CHỦ ĐẦU TƯ BỆNH VIỆN TRƯỜNG ĐẠI HỌC KỸ THUẬT Y TẾ HẢI DƯƠNG			
ĐƠN VỊ TƯ VẤN THIẾT KẾ CÔNG TY CỔ PHẦN XÂY DỰNG KHÁNH LÂM HD TRỤ SỞ: SỐ 25 DƯƠNG LUÂN, KĐT TÂN PHÚ HÙNG, P. THẠCH KHÔI TP. HẢI DƯƠNG, TỈNH HẢI DƯƠNG			
GIAM ĐỐC: M.S. N : 0801282123 CÔNG TY CỔ PHẦN XÂY DỰNG KHÁNH LÂM HD HỒ MẠNH TƯỜNG			
DỰ ÁN: CẢI TẠO NHÀ BẢO VỆ, BIỂN HIỆU, TƯỜNG RÀO BỆNH VIỆN TRƯỜNG ĐẠI HỌC KỸ THUẬT Y TẾ HẢI DƯƠNG			
ĐỊA ĐIỂM XÂY DỰNG: SỐ 229 DƯỜNG NGUYỄN LƯƠNG ĐĂNG THÀNH PHỐ HẢI DƯƠNG			
GIAI ĐOẠN		THIẾT KẾ BẢN VẼ THI CÔNG	
TÊN BẢN VẼ: CHI TIẾT HÀNG RÀO ĐOẠN A-B, B-C, D-E			
CHỦ NHIỆM:  KTS. ĐỖ THỊ LAN HƯƠNG			
CHỦ TRÌ TK:  KTS. ĐỖ THỊ LAN HƯƠNG			
THỰC HIỆN:  KS. NGUYỄN THỊ CẨM			
KIỂM TRA:  KS. HỒ MẠNH TƯỜNG			
TỈ LỆ			
HOÀN THÀNH		NĂM 2025	
BẢN VẼ		BV-03	

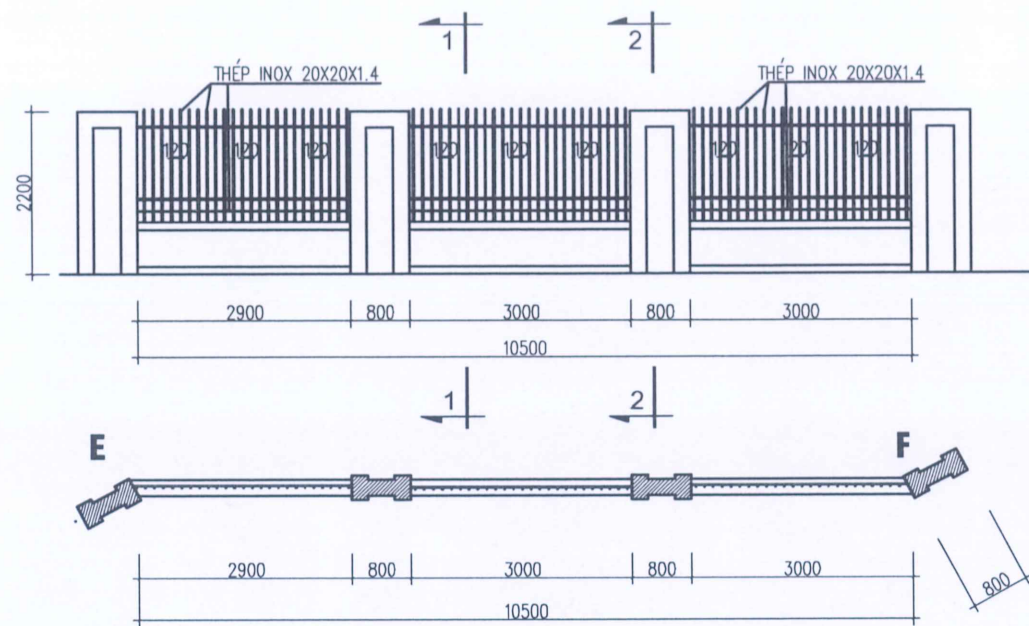


CHI TIẾT TƯỜNG RÀO ĐOẠN E-F

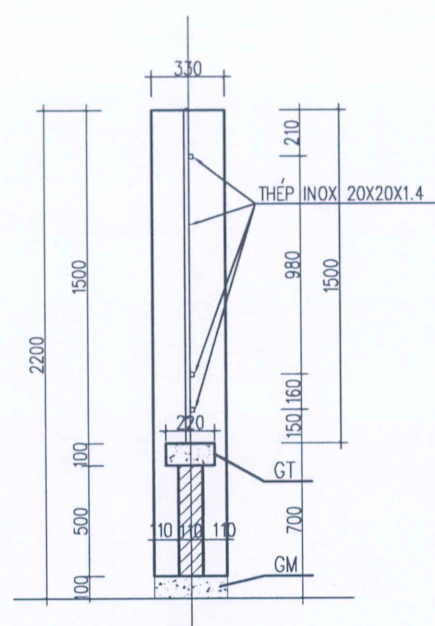


CẮT 1-1

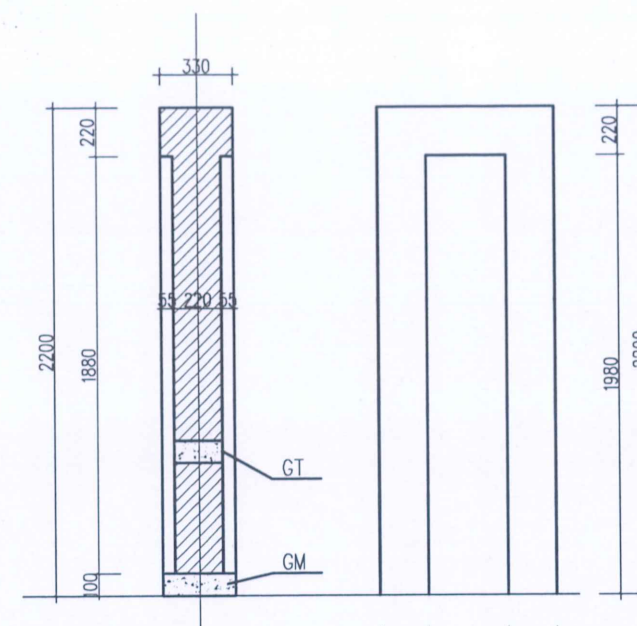


CẮT 2-2

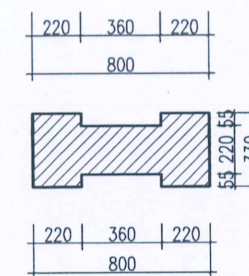

CHI TIẾT TRỤ TƯỜNG RÀO

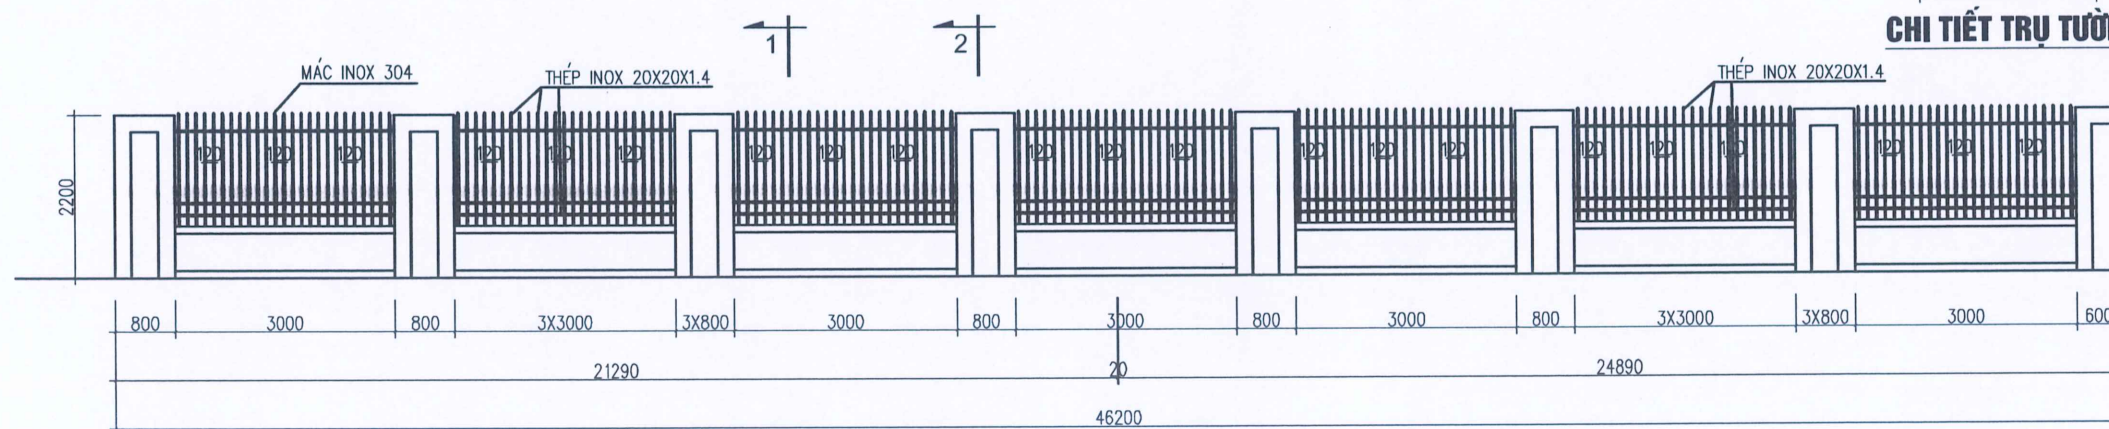


CHI TIẾT TƯỜNG RÀO ĐOẠN F-G

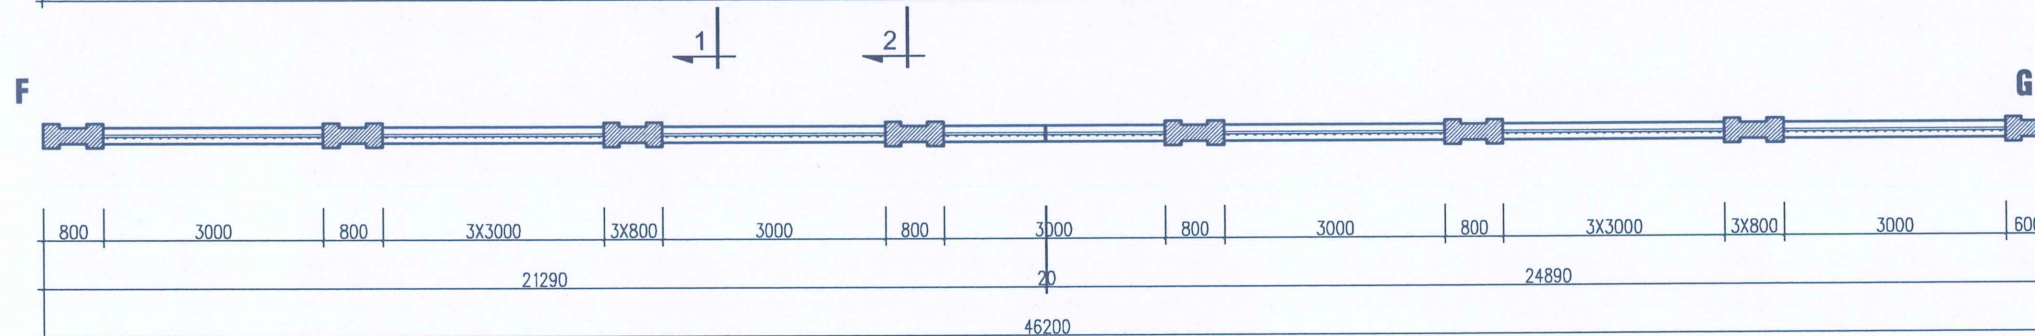


THÉP INOX 20X20X1.4: 738.72 M = 620,52 KG
MŨI MÁC INOX: 361 CHIẾC


CHI CHÚ

- GIÀNG TƯỜNG ĐỒ BÊ TÔNG ĐÁ 1X2 MÁC 200
- TƯỜNG XÂY GẠCH BÊ TÔNG VỮA XI MẮNG MÁC 75. TRÁT TƯỜNG VỮA XI MẮNG MÁC 75 DÂY 15. SƠN KHỔNG BẢ 01 NƯỚC LỐT 02 NƯỚC PHỦ.
- THÉP HỘP INOX 20X20X1.4

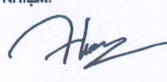HIỆU CHỈNH			
1			
2			
3			
LẦN	NGÀY	THIẾT KẾ	DUYỆT
CHỦ ĐẦU TƯ BỆNH VIỆN TRƯỜNG ĐẠI HỌC KỸ THUẬT Y TẾ HẢI DƯƠNG			
ĐƠN VỊ TƯ VẤN THIẾT KẾ CÔNG TY CỔ PHẦN XÂY DỰNG KHÁNH LÂM HD TRỤ SỞ: SỐ 25 ĐƯỜNG LUÂN, KĐT TÂN PHÚ HÙNG, P. THẠCH KHÔI TP. HẢI DƯƠNG, TỈNH HẢI DƯƠNG			
GIAM ĐỐC  HỒ MẠNH TƯỜNG			
DỰ ÁN CÁI TẠO NHÀ BẢO VỆ, BIỂN HIỆU, TƯỜNG RÀO BỆNH VIỆN TRƯỜNG ĐẠI HỌC KỸ THUẬT Y TẾ HẢI DƯƠNG			
ĐỊA ĐIỂM XÂY DỰNG: SỐ 229 ĐƯỜNG NGUYỄN LƯƠNG BẮNG THÀNH PHỐ HẢI DƯƠNG			
GAİI ĐOẠN	THIẾT KẾ BẢN VẼ THI CÔNG		
TÊN BẢN VẼ: CHI TIẾT TƯỜNG RÀO ĐOẠN E-F, F-G			
CHỦ NHIỆM:  KTS. ĐỖ THỊ LAN HƯƠNG			
CHỦ TRÌ TK:  KTS. ĐỖ THỊ LAN HƯƠNG			
THỰC HIỆN:  KS. NGUYỄN THỊ GẤM			
KIỂM TRA:  KS. HỒ MẠNH TƯỜNG			
TỈ LỆ			
HOÀN THÀNH	NĂM 2025		
BẢN VẼ	BV-04		



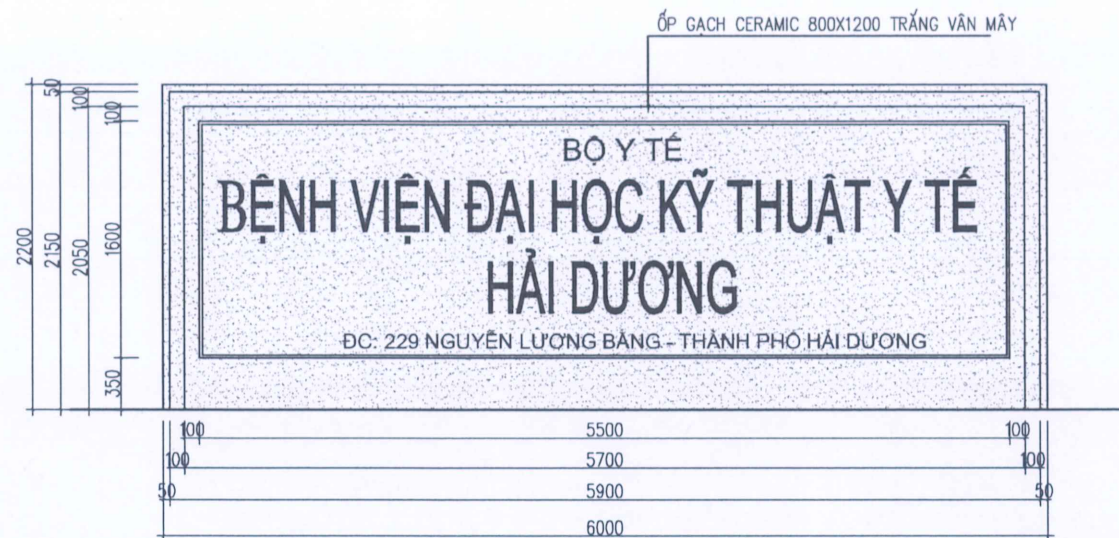


CHI TIẾT BIỂN CỒNG

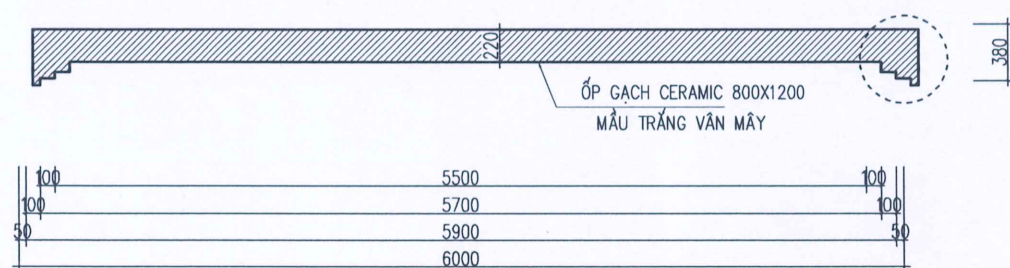

CHI CHÚ


- MẶT TRƯỚC BIỂN TÊN ỐP GẠCH CERAMIC 800X1200 MẪU TRẮNG VÂN MÂY
- 2 MẶT BÊN VÀ PHÍA SAU TRÁT Vữa XI MĂNG MẮC 75 DÂY 15. SƠN KHÔNG BẢ 01 NƯỚC LÓT 02 NƯỚC PHỦ

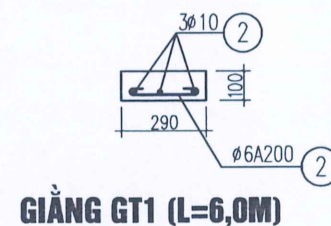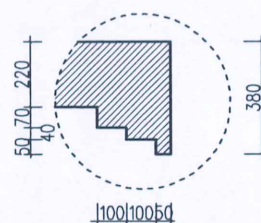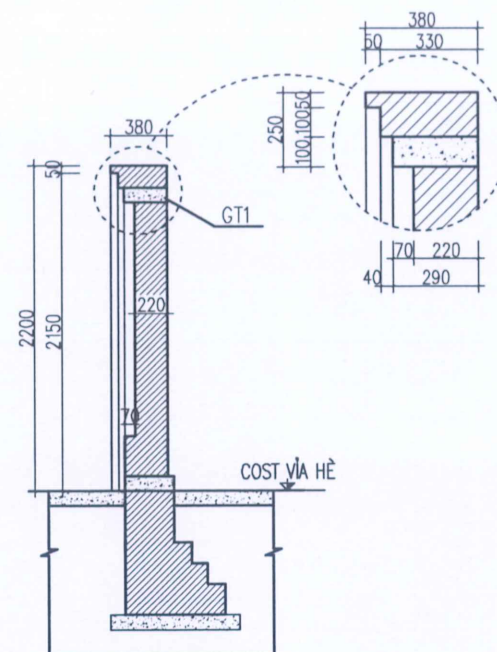


GIẰNG GT1 (L=6,0M)

THÉP D10: 11.1 KG
THÉP D6: 2.61KG

HIỆU CHỈNH			
1			
2			
3			
LẦN	NGÀY	THIẾT KẾ	DUYỆT
CHỦ ĐẦU TƯ BỆNH VIỆN TRƯỜNG ĐẠI HỌC KỸ THUẬT Y TẾ HẢI DƯƠNG			
ĐƠN VỊ TƯ VẤN THIẾT KẾ CÔNG TY CỔ PHẦN XÂY DỰNG KHÁNH LÂM HD TRỤ SỞ: SỐ 25 DƯƠNG LUÂN, KĐT TÂN PHÚ HÙNG, P. THẠCH KHÔI TP. HẢI DƯƠNG, TỈNH HẢI DƯƠNG			
GIÁM ĐỐC CÔNG TY CỔ PHẦN XÂY DỰNG KHÁNH LÂM HD HỒ MẠNH TƯỜNG			
DỰ ÁN CẢI TẠO NHÀ BẢO VỆ, BIỂN HIỆU, TƯỜNG RÀO BỆNH VIỆN TRƯỜNG ĐẠI HỌC KỸ THUẬT Y TẾ HẢI DƯƠNG			
ĐỊA ĐIỂM XÂY DỰNG: SỐ 229 DƯỜNG NGUYỄN LƯƠNG BẰNG THÀNH PHỐ HẢI DƯƠNG			
GIẢI ĐOẠN	THIẾT KẾ BẢN VẼ THI CÔNG		
TÊN BẢN VẼ: CHI TIẾT BIỂN CỒNG			
CHỦ NHIỆM: KTS. ĐỖ THỊ LAN HƯƠNG			
CHỦ TRÌ TK: KTS. ĐỖ THỊ LAN HƯƠNG			
THỰC HIỆN: KS. NGUYỄN THỊ GẮM			
KIỂM TRA: KS. HỒ MẠNH TƯỜNG			
TỈ LỆ			
HOÀN THÀNH		NĂM 2025	
BẢN VẼ		BV-05	

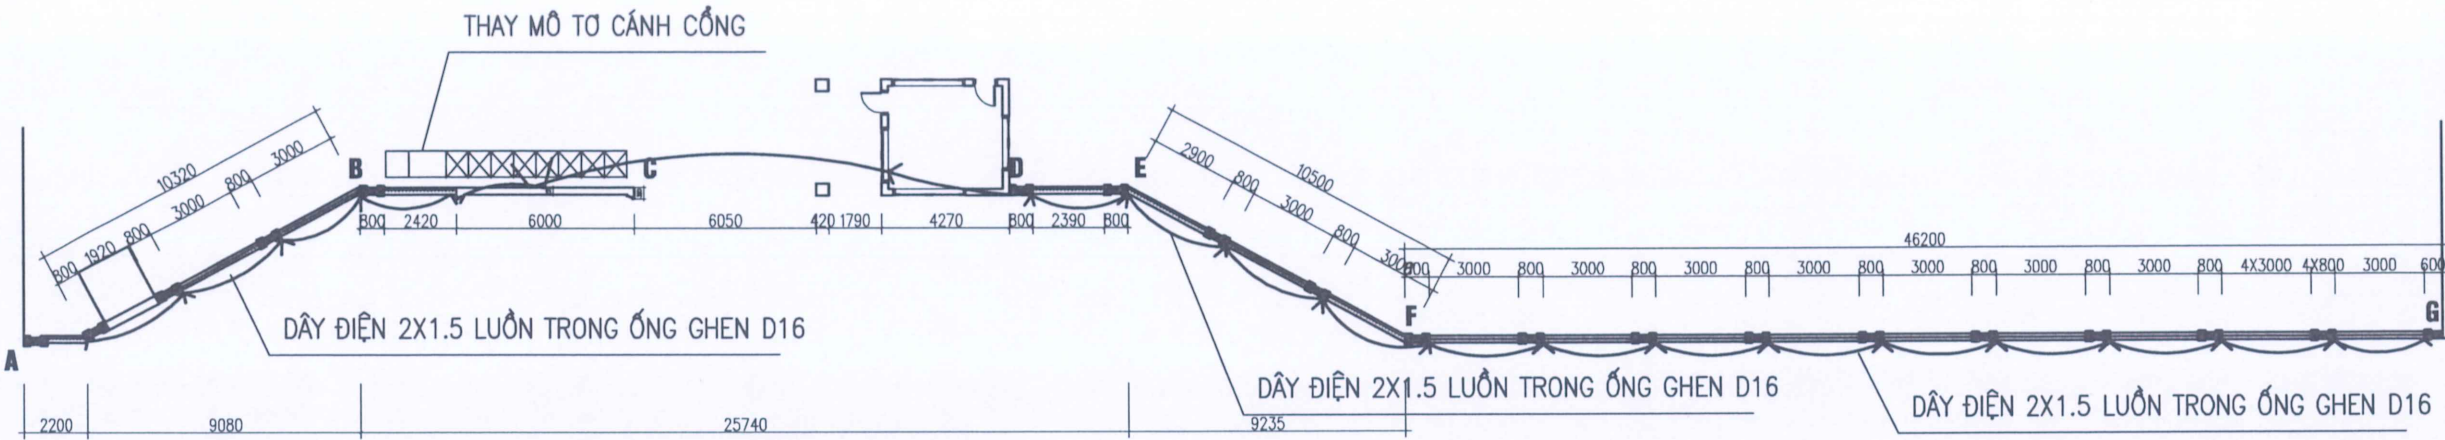


MẶT BẰNG ĐẶT ĐIỆN CHỜ TƯỜNG RÀO

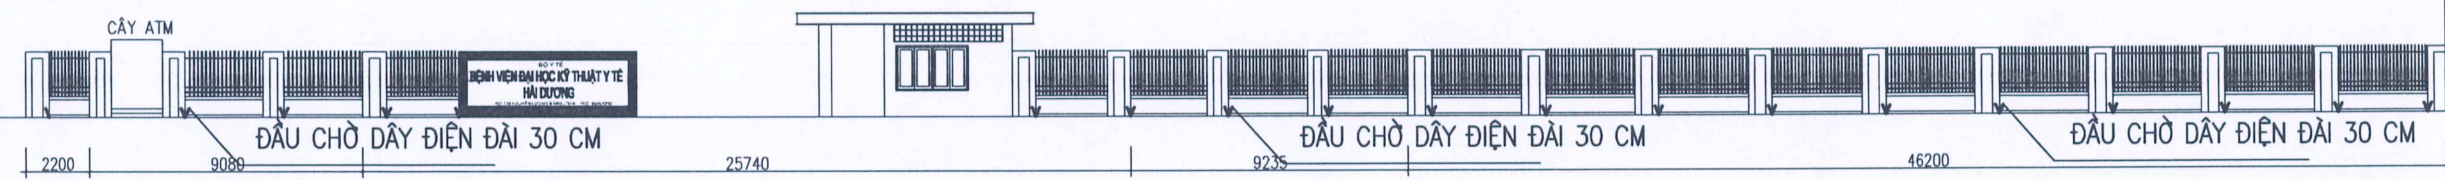


MẶT ĐỨNG DÂY ĐIỆN CHỜ PHÍA NGOÀI TƯỜNG RÀO

- THỐNG KÊ:
- DÂY 2X1.5: 112 MÉT
 - ỐNG GHEN D16: 100 MÉT
 - ATOMAT 2 PHA 20A: 02 BỘ
 - MÔ TƠ CỒNG: 01 BỘ
 - ATOMAT 2 PHA 50A: 01 BỘ

HIỆU CHỈNH			
1			
2			
3			
LẦN	NGÀY	THIẾT KẾ	DUYỆT
CHỦ ĐẦU TƯ BỆNH VIỆN TRƯỜNG ĐẠI HỌC KỸ THUẬT Y TẾ HẢI DƯƠNG			
ĐƠN VỊ TƯ VẤN THIẾT KẾ CÔNG TY CỔ PHẦN XÂY DỰNG KHÁNH LÂM HD TRỤ SỞ: SỐ 25 ĐƯỜNG LUÂN, KĐT TÂN PHÚ HƯNG, P. THẠCH KHÔI TP. HẢI DƯƠNG, TỈNH HẢI DƯƠNG			
GIAM ĐỐC CÔNG TY CỔ PHẦN XÂY DỰNG KHÁNH LÂM HD HỒ MẠNH TƯỜNG			
DỰ ÁN: CẢI TẠO NHÀ BẢO VỆ, BIỂN HIỆU, TƯỜNG RÀO BỆNH VIỆN TRƯỜNG ĐẠI HỌC KỸ THUẬT Y TẾ HẢI DƯƠNG			
ĐỊA ĐIỂM XÂY DỰNG: SỐ 229 ĐƯỜNG NGUYỄN LƯỜNG ĐẲNG THÀNH PHỐ HẢI DƯƠNG			
GIAI ĐOẠN		THIẾT KẾ BẢN VẼ THI CÔNG	
TÊN BẢN VẼ: MẶT BẰNG TƯỜNG RÀO CẢI TẠO			
CHỦ NHIỆM: KTS. ĐỖ THỊ LAN HƯƠNG			
CHỦ TRÌ TK: KTS. ĐỖ THỊ LAN HƯƠNG			
THỰC HIỆN: KS. NGUYỄN THỊ GẤM			
KIỂM TRA: KS. HỒ MẠNH TƯỜNG			
TỈ LỆ			
HOÀN THÀNH		NĂM 2025	
BẢN VẼ		BV-02	

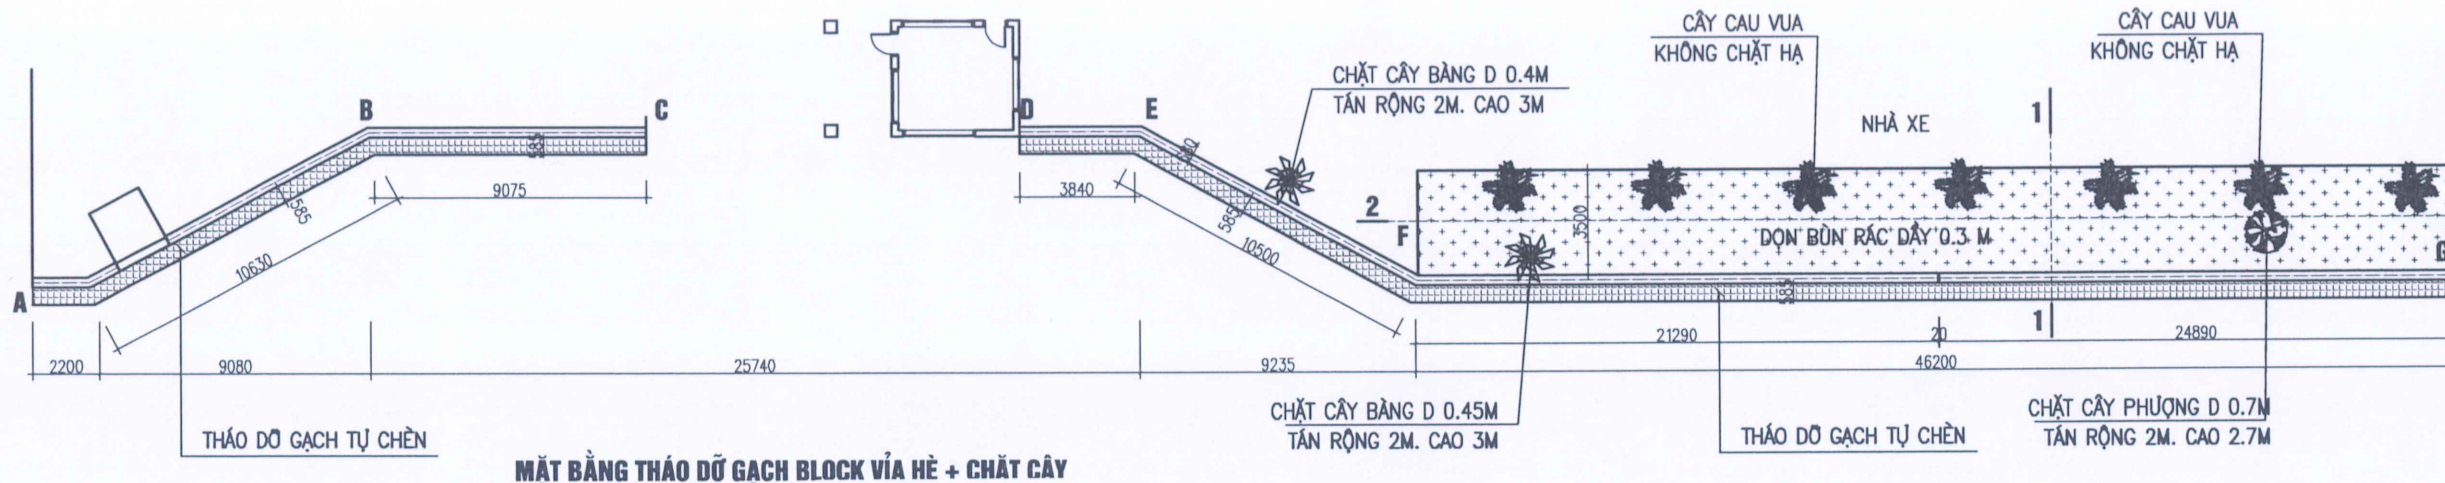


MẶT BẰNG THÁO DỠ GẠCH BLOCK VÍA HÈ + CHẶT CÂY

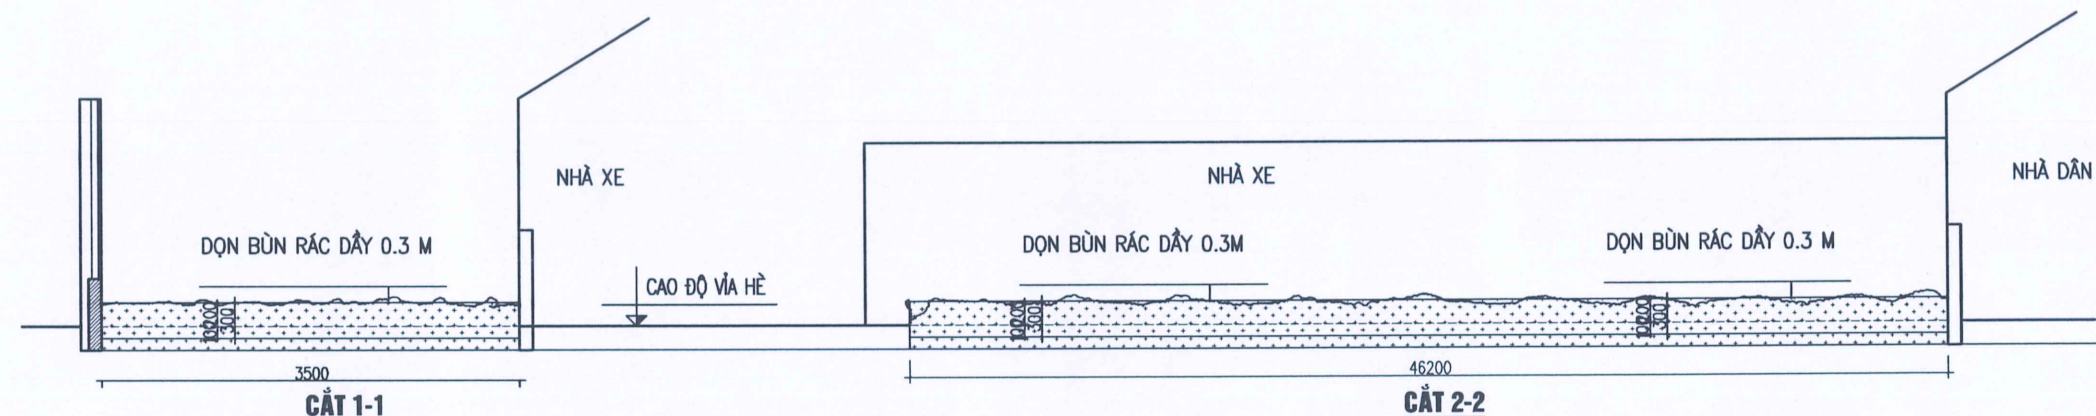

CẮT 1-1

CẮT 2-2

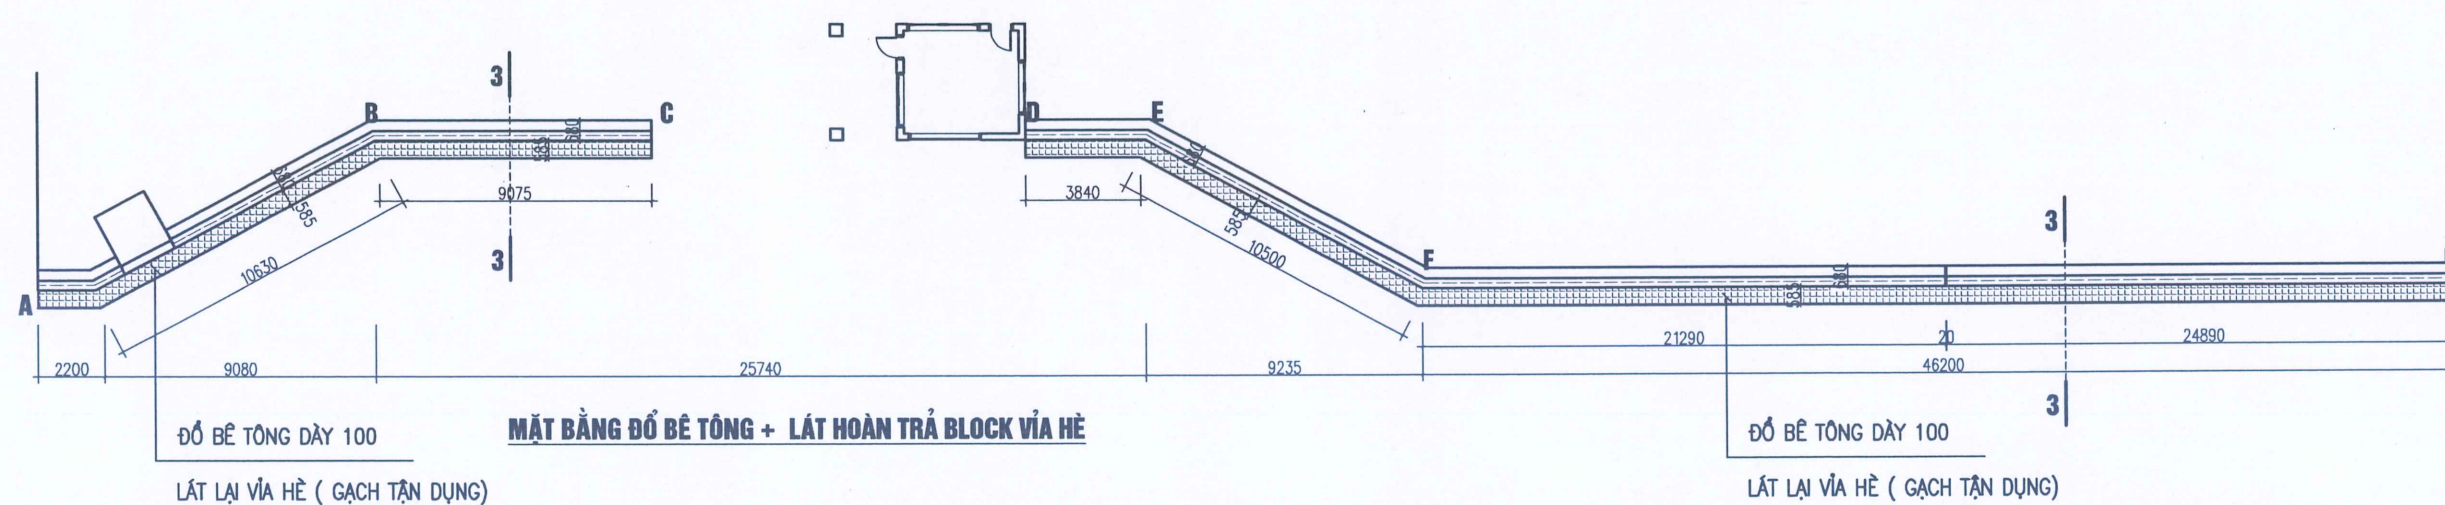


MẶT BẰNG ĐỔ BÊ TÔNG + LÁT HOÀN TRẢ BLOCK VÍA HÈ

CHI CHÚ


- CHẶT VÀ ĐÀO GỐC CÂY: 02 CÂY BẰNG
- CHẶT VÀ ĐÀO GỐC CÂY: 01 CÂY PHƯỢNG
- 07 CÂY CAU VUA KHÔNG CHẶT BỎ. GIỮ NGUYÊN HIỆN TRẠNG


CHI CHÚ

- THÁO DỠ GẠCH TỰ CHÈN VÍA HÈ
- SAU KHI ĐÀO MỔNG, THI CÔNG XONG TƯỜNG RÀO ĐỔ BÊ TÔNG NỀN HOÀN TRẢ MẶT BẰNG ĐÁ 1X2 MẮC 200. LÁT HOÀN TRẢ LẠI BLOCK VÍA HÈ (BLOCK TẬN DỤNG)

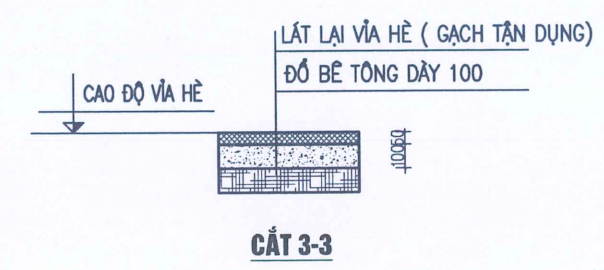


CẮT 3-3

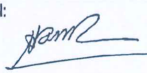
HIỆU CHỈNH			
1			
2			
3			
LẦN	NGÀY	THIẾT KẾ	DUYỆT
CHỦ ĐẦU TƯ BỆNH VIỆN TRƯỜNG ĐẠI HỌC KỸ THUẬT Y TẾ HẢI DƯƠNG			
ĐƠN VỊ TƯ VẤN THIẾT KẾ CÔNG TY CỔ PHẦN XÂY DỰNG KHÁNH LÂM HD TRỤ SỞ: SỐ 25 ĐƯỜNG LUÂN, KĐT TÂN PHÚ HÙNG, P. THẠCH KHÔI TP. HẢI DƯƠNG, TỈNH HẢI DƯƠNG			
GIÁM ĐỐC:  HỒ MẠNH TƯỜNG			
DỰ ÁN: CẢI TẠO NHÀ BẢO VỆ, BIỂN HIỆU, TƯỜNG RÀO BỆNH VIỆN TRƯỜNG ĐẠI HỌC KỸ THUẬT Y TẾ HẢI DƯƠNG			
ĐỊA ĐIỂM XÂY DỰNG: SỐ 229 ĐƯỜNG NGUYỄN LƯỜNG BẮNG THÀNH PHỐ HẢI DƯƠNG			
GIAI ĐOẠN		THIẾT KẾ BẢN VẼ THI CÔNG	
TÊN BẢN VẼ: MẶT BẰNG HOÀN TRẢ TƯỜNG RÀO			
CHỦ NHIỆM:  KTS. ĐỖ THỊ LAN HƯỜNG			
CHỦ TRÌ TK:  KTS. ĐỖ THỊ LAN HƯỜNG			
THỰC HIỆN:  KS. NGUYỄN THỊ GẮM			
KIỂM TRA:  KS. HỒ MẠNH TƯỜNG			
TỈ LỆ			
HOÀN THÀNH		NĂM 2025	
BẢN VẼ		BV-06	

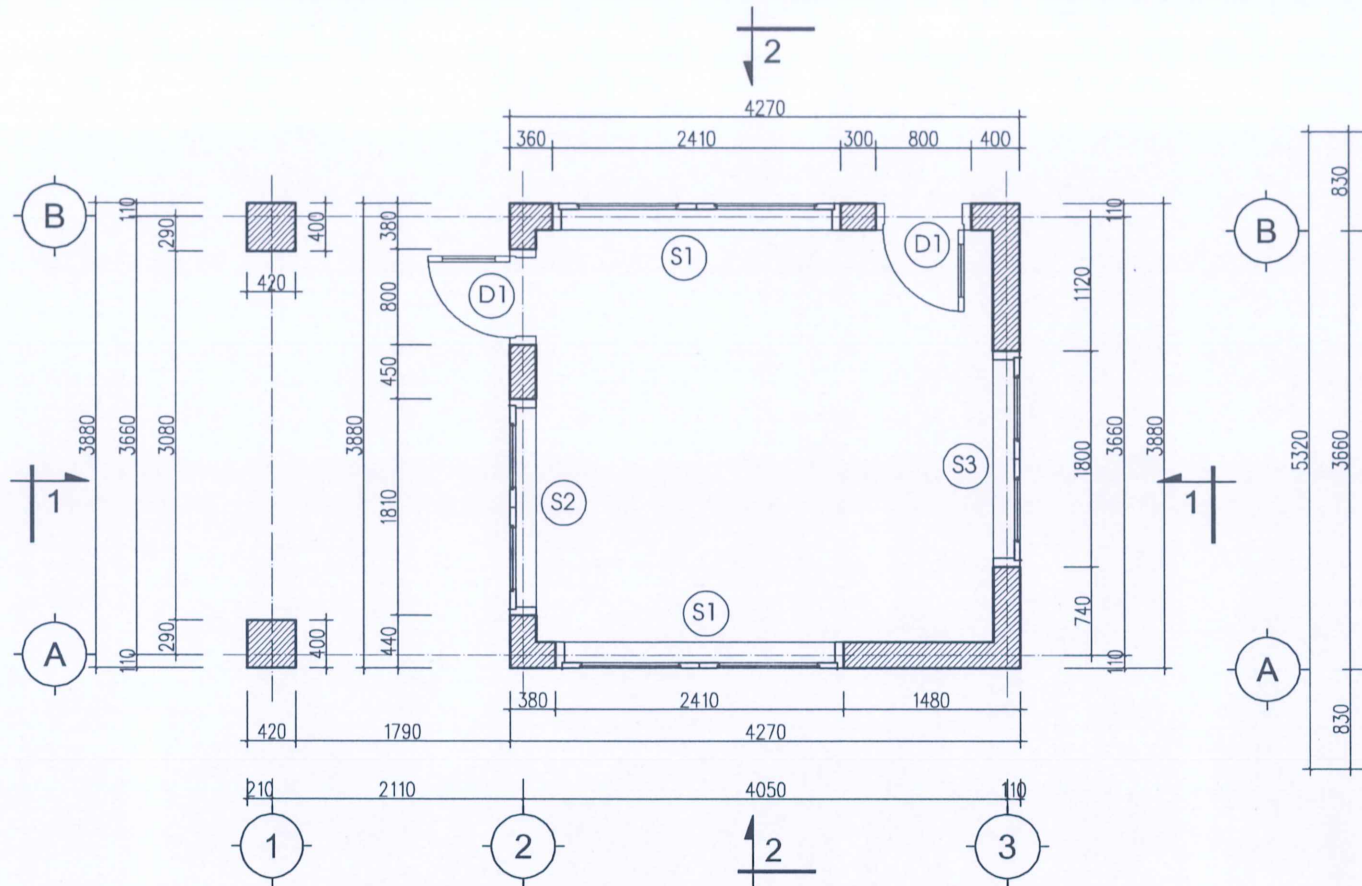

MẶT BẰNG NHÀ BẢO VỆ - HIỆN TRẠNG

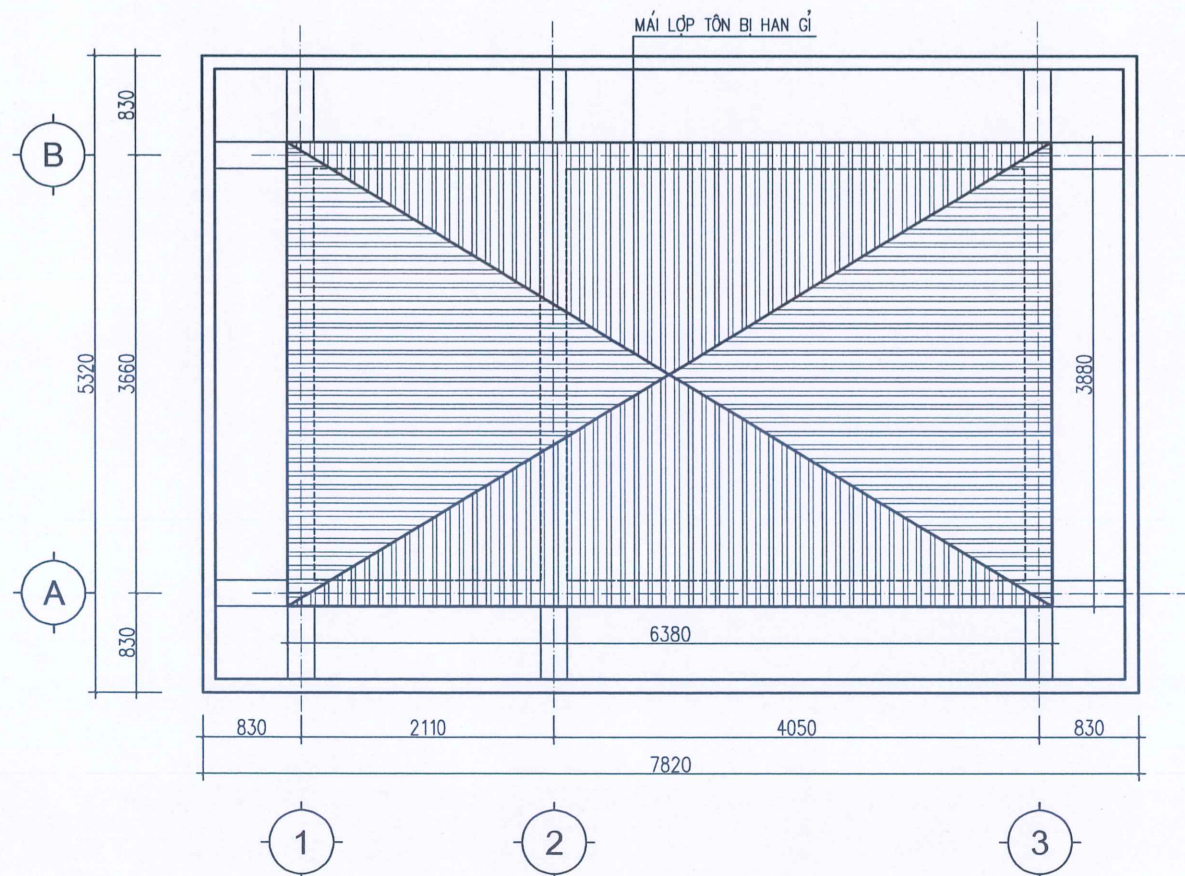

MẶT BẰNG MÁI NHÀ BẢO VỆ - HIỆN TRẠNG

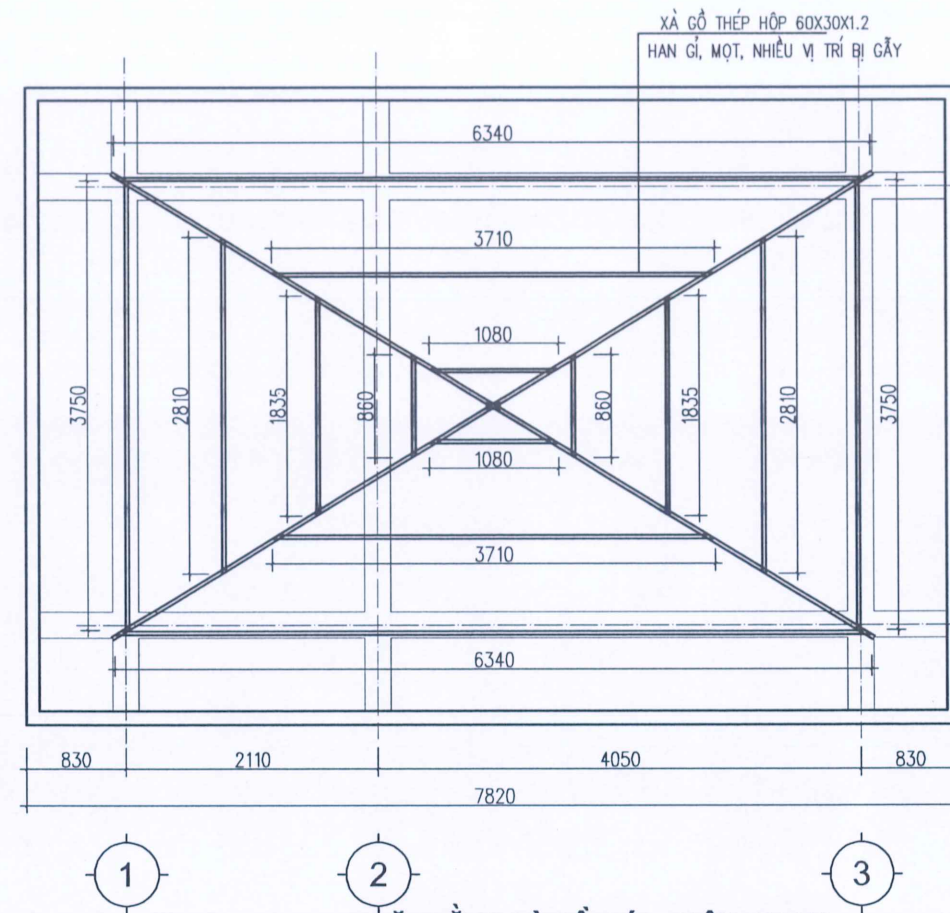

MẶT BẰNG XÀ GỖ MÁI - HIỆN TRẠNG

XÀ GỖ THÉP HỘP 60X30X1.2: 56.07M = 94,2 KG


ĐÁNH GIÁ HIỆN TRẠNG

- LỚP Vữa TRÁT TƯỜNG BỊ MỤC, LỚP vôi VÊ BONG TRÓC
- CỬA ĐI VÀ CỬA SỐ LÀM BẰNG NHÔM KÍNH BỊ VỠ KÍNH, CÁC THANH NHÔM XỈN MÀU
- NỀN NHÀ ĐẠC MẪU, LÚN
- TRẦN NHÀ BỊ NÚT, MƯA THẤM DỘT
- MÁI LỚP TÔN BỊ HAN GỈ, XÀ GỖ THÉP HỘP HAN GỈ, MỘT GỠ


- THỐNG KÊ CỬA

- | | |
|-------------------|----------------|
| CỬA D1: 800X2280 | - SỐ LƯỢNG: 02 |
| CỬA S1: 2410X1500 | - SỐ LƯỢNG: 02 |
| CỬA S2: 1810X1500 | - SỐ LƯỢNG: 01 |
| CỬA S3: 1800X1250 | - SỐ LƯỢNG: 01 |


HIỆU CHỈNH			
1			
2			
3			
LẦN	NGÀY	THIẾT KẾ	DUYỆT
CHỦ ĐẦU TƯ BỆNH VIỆN TRƯỜNG ĐẠI HỌC KỸ THUẬT Y TẾ HẢI DƯƠNG			
ĐƠN VỊ TƯ VẤN THIẾT KẾ CÔNG TY CỔ PHẦN XÂY DỰNG KHÁNH LÂM HD TRỤ SỞ: SỐ 25 DƯƠNG LƯÂN, KĐT TÂN PHÚ HƯNG, P. THẠCH KHÔI TP. HẢI DƯƠNG, TỈNH HẢI DƯƠNG			
GIÁM ĐỐC: CÔNG TY CỔ PHẦN XÂY DỰNG KHÁNH LÂM HD HỒ MẠNH TƯỜNG			
CÁI TẠO NHÀ BẢO VỆ, BIỂN HIỆU, TƯỜNG RÀO BỆNH VIỆN TRƯỜNG ĐẠI HỌC KỸ THUẬT Y TẾ HẢI DƯƠNG			
ĐỊA ĐIỂM XÂY DỰNG: SỐ 229 DƯỜNG NGUYỄN LƯƠNG BẮNG THÀNH PHỐ HẢI DƯƠNG			
GIẢI ĐOẠN	THIẾT KẾ BẢN VẼ THI CÔNG		
TÊN BẢN VẼ: MẶT BẰNG NHÀ BẢO VỆ HIỆN TRẠNG			
CHỦ NHIỆM: KTS. ĐỖ THỊ LAN HƯƠNG			
CHỦ TRÌ TK: KTS. ĐỖ THỊ LAN HƯƠNG			
THỰC HIỆN: KS. NGUYỄN THỊ GẤM			
KIỂM TRA: KS. HỒ MẠNH TƯỜNG			
TỈ LỆ			
HOÀN THÀNH	NĂM 2025		
BẢN VẼ	BV-07		

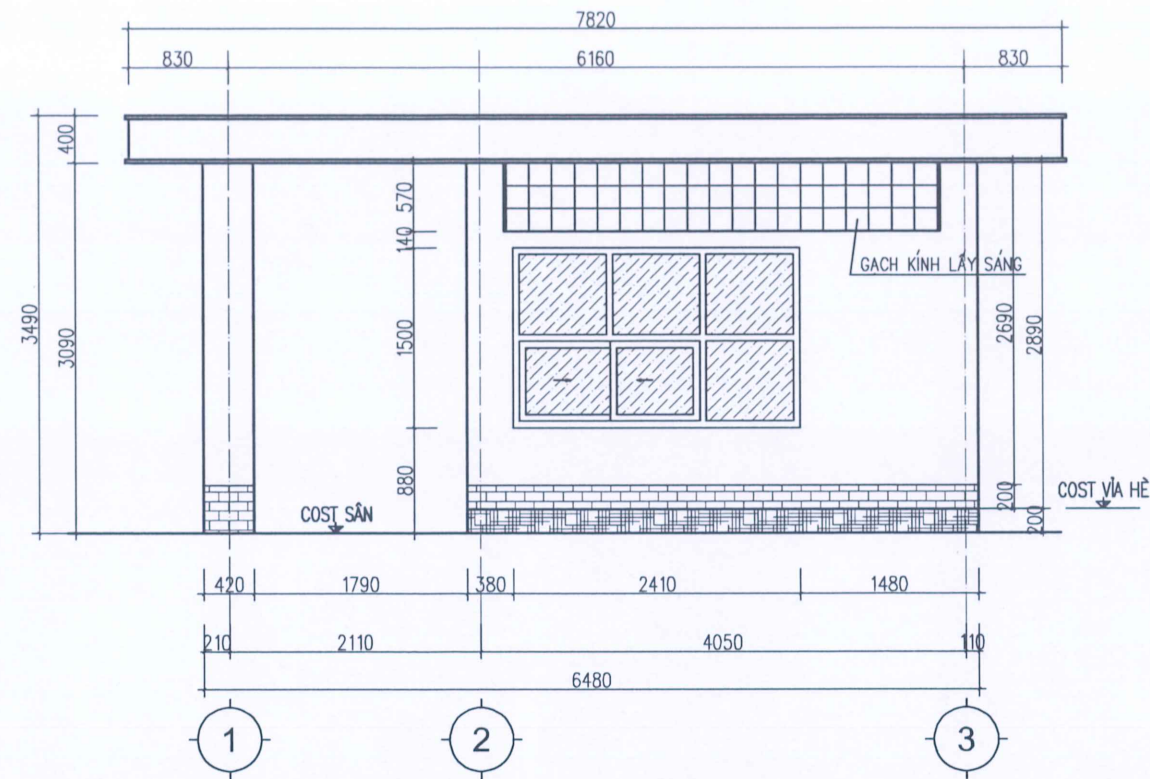


MẶT ĐỨNG TRỤC 1-3 - HIỆN TRẠNG

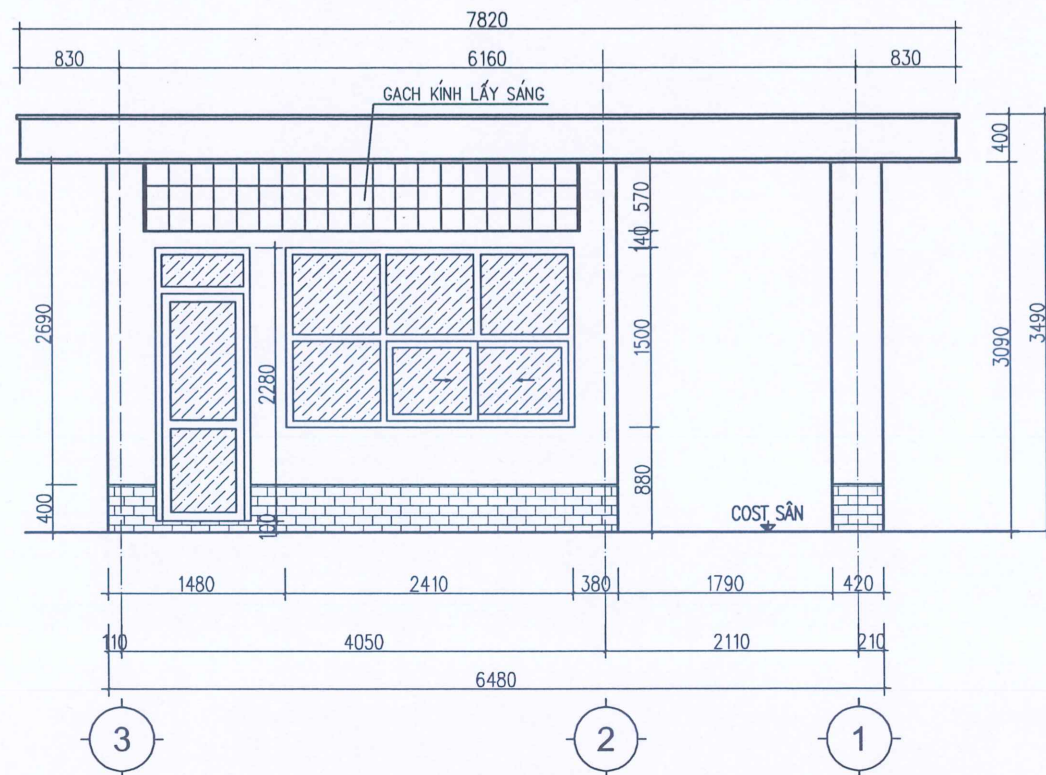

MẶT ĐỨNG TRỤC 3-1 - HIỆN TRẠNG

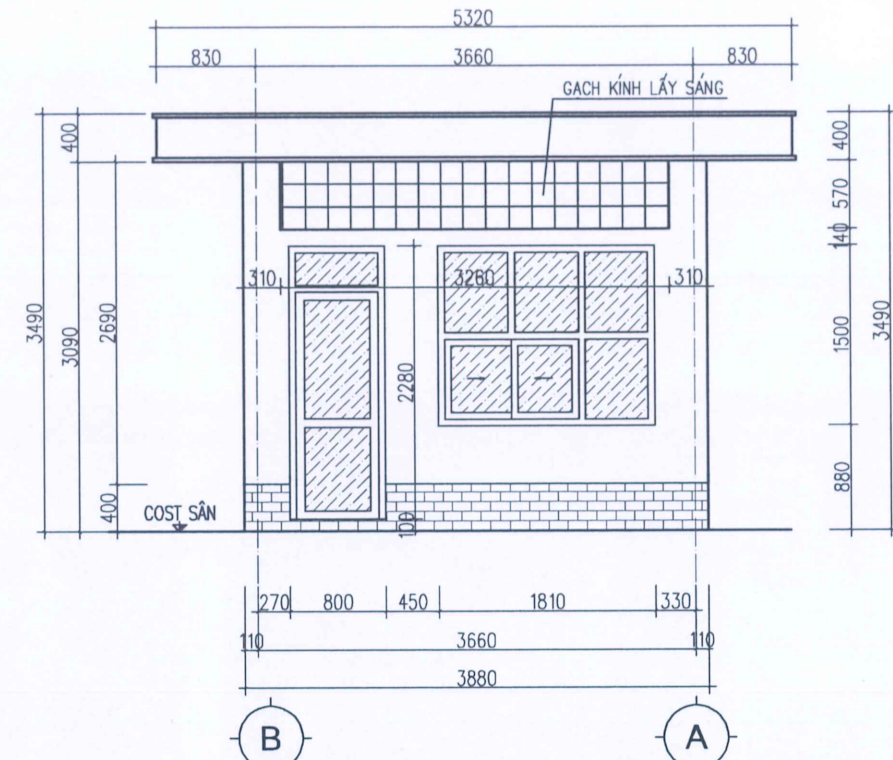


MẶT ĐỨNG TRỤC B-A - HIỆN TRẠNG

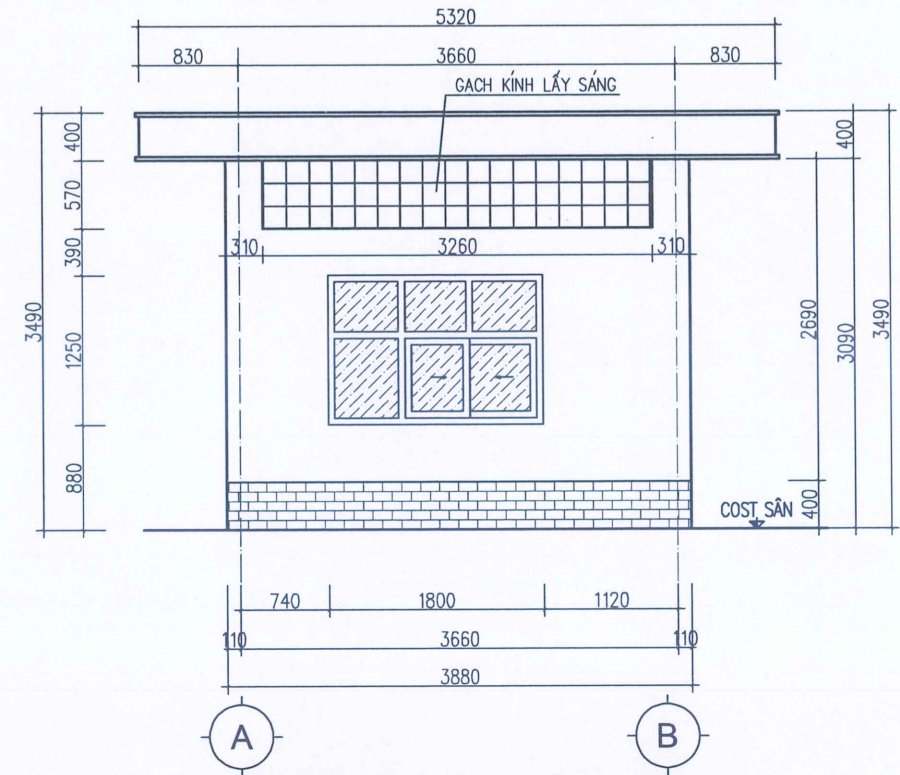


MẶT ĐỨNG TRỤC B-A - HIỆN TRẠNG


HIỆU CHỈNH			
1			
2			
3			
LẦN	NGÀY	THIẾT KẾ	DUYỆT
CHỦ ĐẦU TƯ BỆNH VIỆN TRƯỜNG ĐẠI HỌC KỸ THUẬT Y TẾ HẢI DƯƠNG			
ĐƠN VỊ TƯ VẤN THIẾT KẾ CÔNG TY CỔ PHẦN XÂY DỰNG KHÁNH LÂM HD TRỤ SỞ: SỐ 25 DƯỜNG LUÂN, KĐT TÂN PHÚ HÙNG, P. THẠCH KHÔI TP. HẢI DƯƠNG, TỈNH HẢI DƯƠNG			
GIÁM ĐỐC: CÔNG TY CỔ PHẦN XÂY DỰNG KHÁNH LÂM HỒ MẠNH TƯỜNG			
DỰ ÁN: CẢI TẠO NHÀ BẢO VỆ, BIỂN HIỆU, TƯỜNG RÀO BỆNH VIỆN TRƯỜNG ĐẠI HỌC KỸ THUẬT Y TẾ HẢI DƯƠNG			
ĐỊA ĐIỂM XÂY DỰNG: SỐ 229 DƯỜNG NGUYỄN LƯƠNG ĐĂNG THÀNH PHỐ HẢI DƯƠNG			
GIẢI ĐOẠN	THIẾT KẾ BẢN VẼ THI CÔNG		
TÊN BẢN VẼ: MẶT ĐỨNG NHÀ BẢO VỆ HIỆN TRẠNG			
CHỦ NHIỆM: KTS. ĐỖ THỊ LAN HƯƠNG			
CHỦ TRÌ TK: KTS. ĐỖ THỊ LAN HƯƠNG			
THỰC HIỆN: KS. NGUYỄN THỊ GẮM			
KIỂM TRA: KS. HỒ MẠNH TƯỜNG			
TỈ LỆ			
HOÀN THÀNH	NĂM 2025		
BẢN VẼ	BV-08		

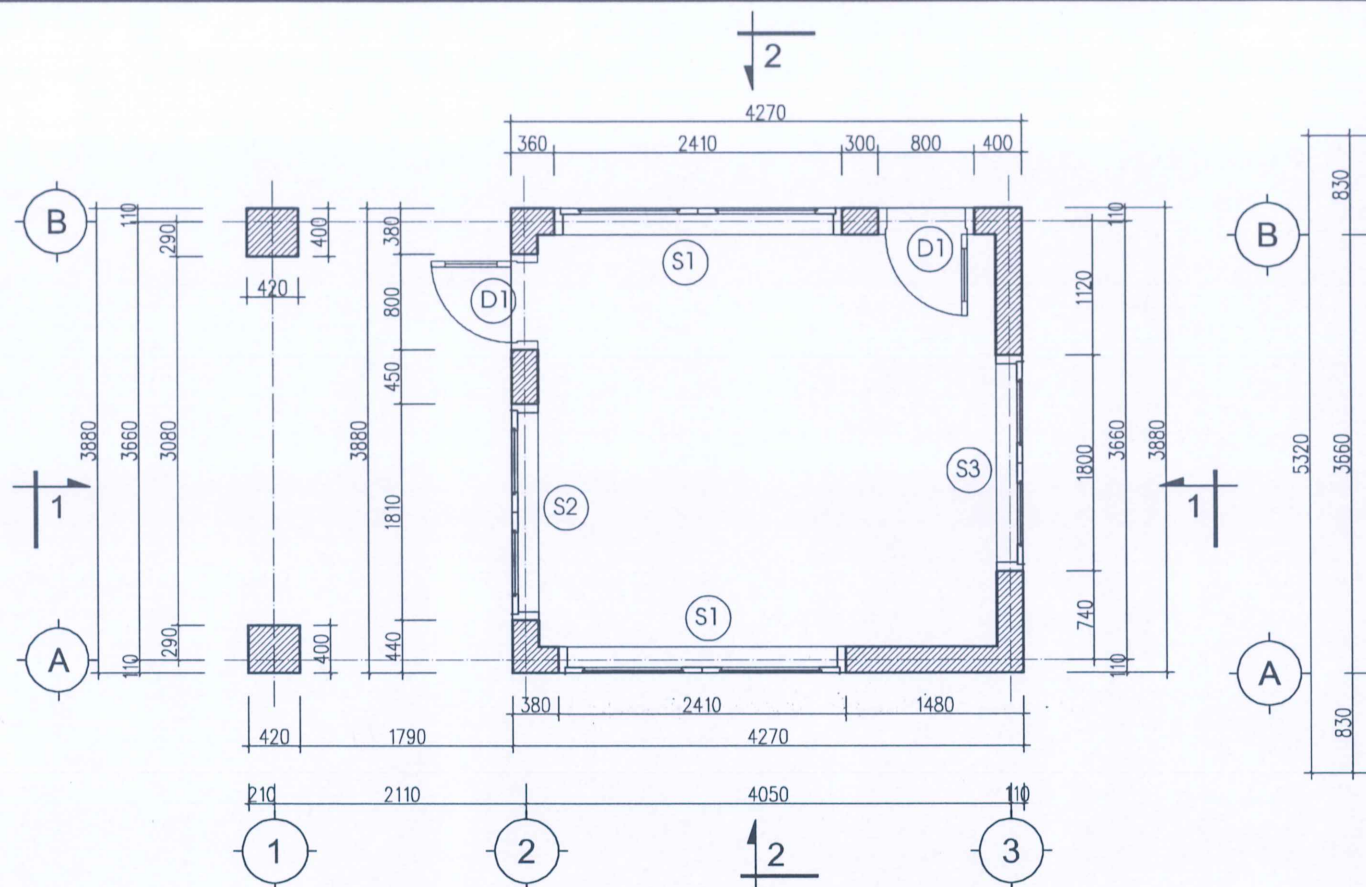

MẶT BẰNG NHÀ BẢO VỆ - CẢI TẠO

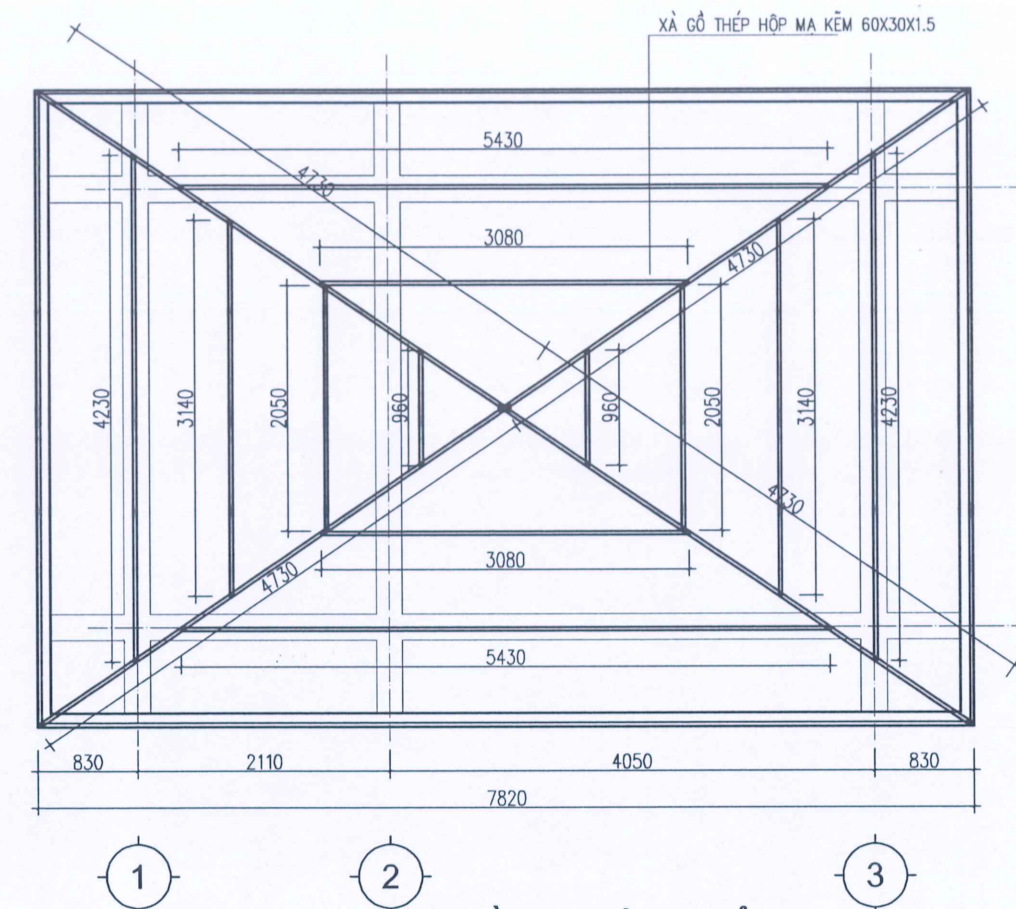

MẶT BẰNG XÀ GỖ MÁI - CẢI TẠO

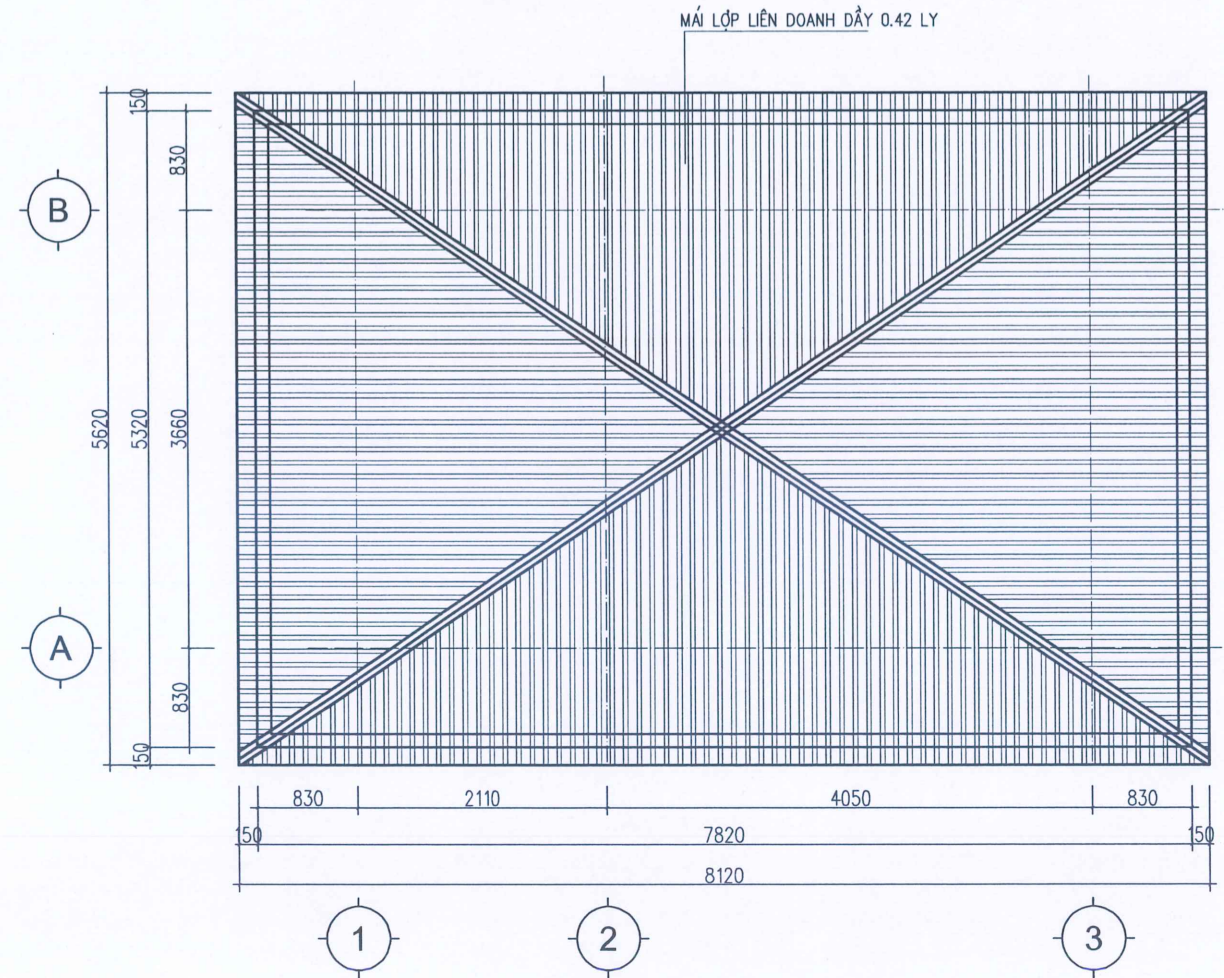

MẶT BẰNG MÁI NHÀ BẢO VỆ - CẢI TẠO





KHỐI LƯỢNG XÀ GỖ THÉP HỘP MẠ KẼM 60X30X1.5: 83.18 M = 169.27 KG
KHỐI LƯỢNG XÀ GỖ THÉP HỘP MẠ KẼM 100X50X1.8: 1.0 M = 4.115 KG


- THỐNG KÊ CỬA
- CỬA D1: 800X2280 — SỐ LƯỢNG: 02
 - CỬA S1: 2410X1500 — SỐ LƯỢNG: 02
 - CỬA S2: 1810X1500 — SỐ LƯỢNG: 01
 - CỬA S3: 1800X1250 — SỐ LƯỢNG: 01


PHƯƠNG ÁN CẢI TẠO

- TRÁM VÁ LẠI MỘT SỐ VỊ TRÍ VUA BỊ BONG TRÓC TRONG NGOÀI NHÀ: 5 M2
- CẠO BỎ LỚP SƠN CŨ TƯỜNG TRẦN TRONG NGOÀI NHÀ. SƠN LẠI 01 NƯỚC LÓT 02 NƯỚC PHỦ
- THÁO DỖ TOÀN BỘ CỬA ĐI VÀ CỬA SỐ NHÔM KÍNH. THAY MỚI CỬA NHÔM HỆ KÍNH DÁN AN TOÀN DÂY 6.38 LY
- PHÁ DỖ TOÀN BỘ GẠCH LÁT NỀN TRONG PHÒNG BẢO VỆ. LÁT LẠI GẠCH MỚI 400X400
- THÁO DỖ TOÀN BỘ XÀ GỖ VÀ MÁI TÔN HIỆN TRẠNG. THAY MỚI XÀ GỖ THÉP HỘP MẠ KẼM 60X30X1.5. LỚP MÁI TÔN MỚI DÂY 0.42 LY


HIỆU CHỈNH			
1			
2			
3			
LẦN	NGÀY	THIẾT KẾ	DUYỆT
CHỦ ĐẦU TƯ BỆNH VIỆN TRƯỜNG ĐẠI HỌC KỸ THUẬT Y TẾ HẢI DƯƠNG			
ĐƠN VỊ TƯ VẤN THIẾT KẾ CÔNG TY CỔ PHẦN XÂY DỰNG KHÁNH LÂM HD TRỤ SỞ: SỐ 25 ĐƯỜNG LUÂN, KĐT TÂN PHÚ HÙNG, P. THẠCH KHÔI TP. HẢI DƯƠNG, TỈNH HẢI DƯƠNG			
SIAM ĐOC CÔNG TY CỔ PHẦN XÂY DỰNG KHÁNH LÂM HD HỒ MẠNH TƯỜNG			
DỰ ÁN: CẢI TẠO NHÀ BẢO VỆ, BIỂN HIỆU, TƯỜNG RÀO BỆNH VIỆN TRƯỜNG ĐẠI HỌC KỸ THUẬT Y TẾ HẢI DƯƠNG			
ĐỊA ĐIỂM XÂY DỰNG: SỐ 229 ĐƯỜNG NGUYỄN LƯƠNG ĐẲNG THÀNH PHỐ HẢI DƯƠNG			
GIẢI ĐOẠN	THIẾT KẾ BẢN VẼ THI CÔNG		
TÊN BẢN VẼ: MẶT BẰNG NHÀ BẢO VỆ CẢI TẠO			
CHỦ NHIỆM: KTS. ĐỖ THỊ LAN HƯƠNG			
CHỦ TRÌ TK: KTS. ĐỖ THỊ LAN HƯƠNG			
THỰC HIỆN: KS. NGUYỄN THỊ GẮM			
KIỂM TRA: KS. HỒ MẠNH TƯỜNG			
TỈ LỆ			
HOÀN THÀNH	NĂM 2025		
BẢN VẼ	BV-10		

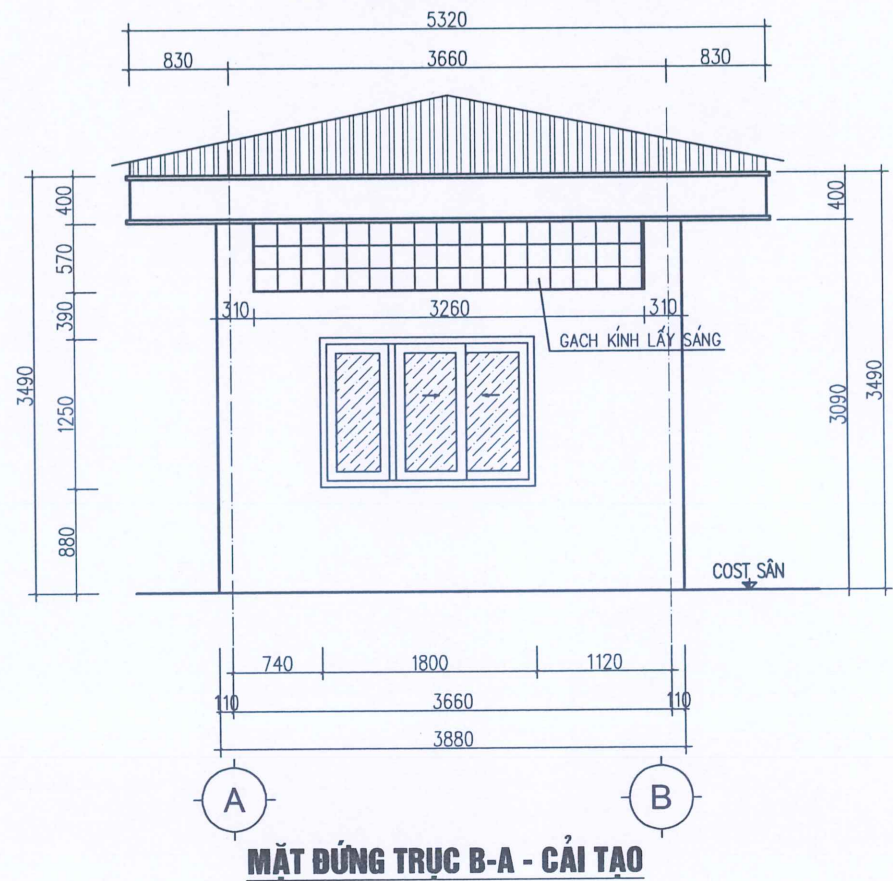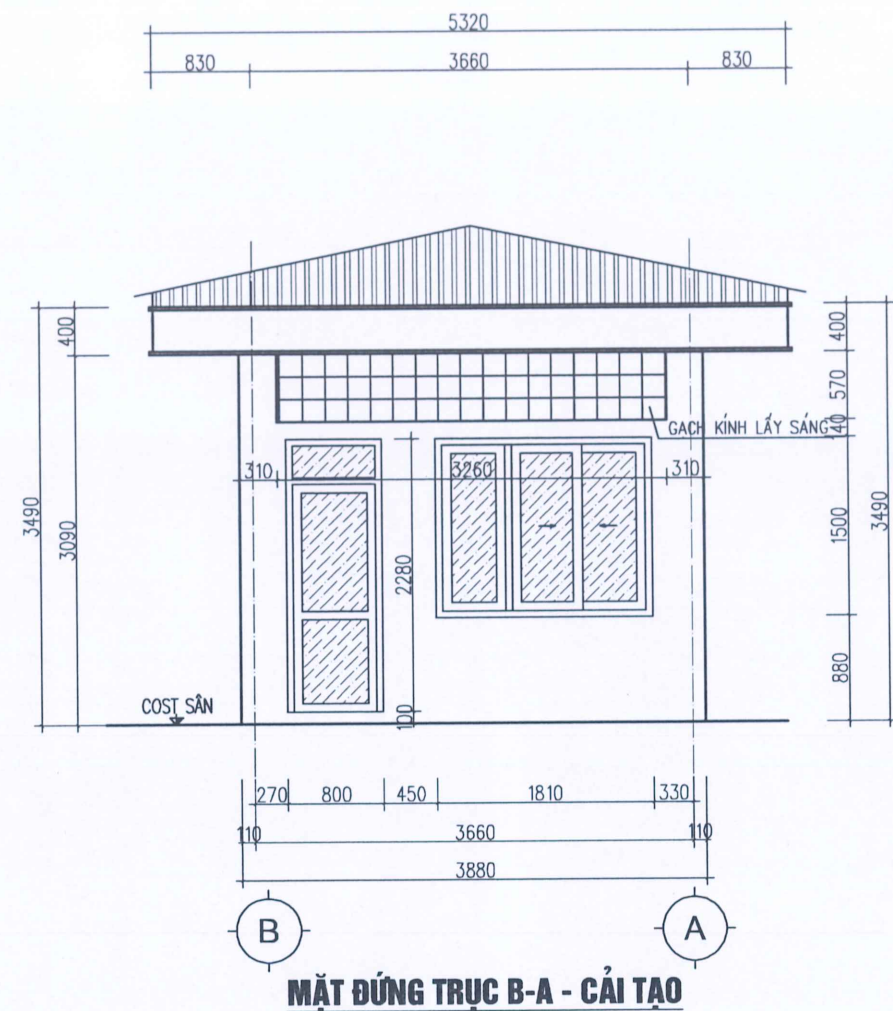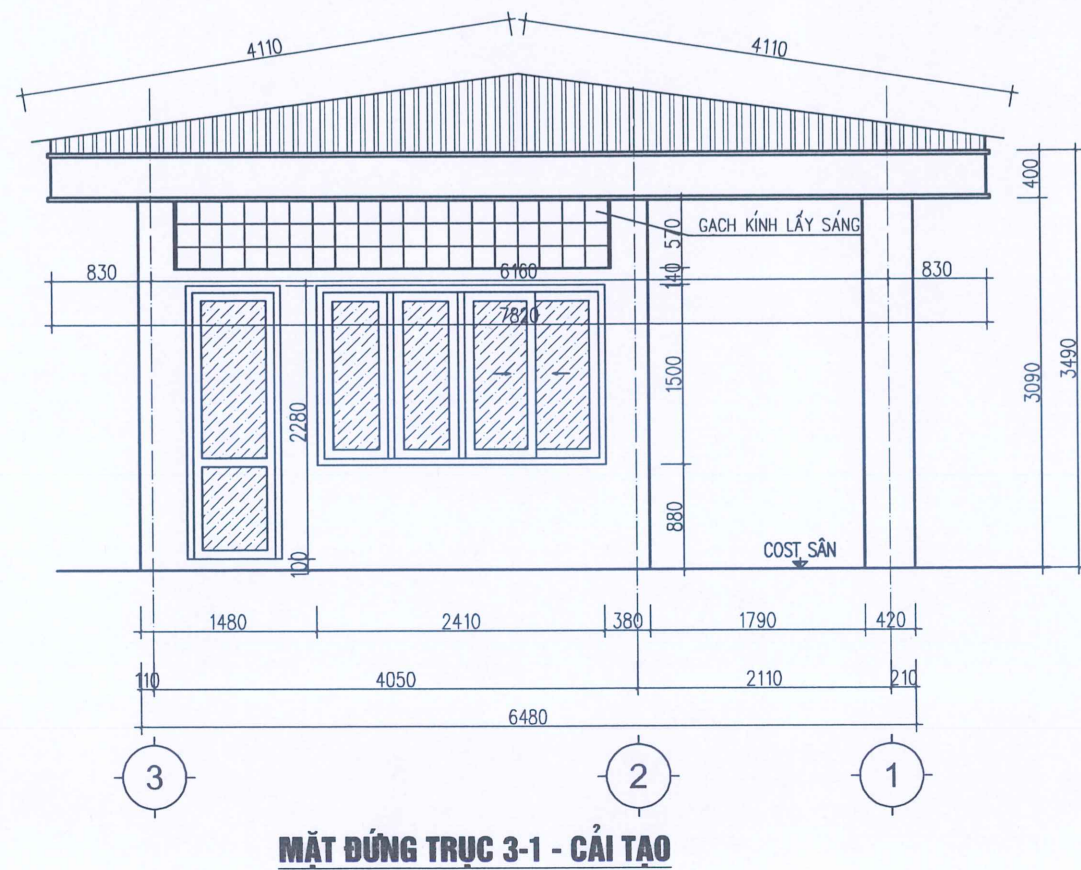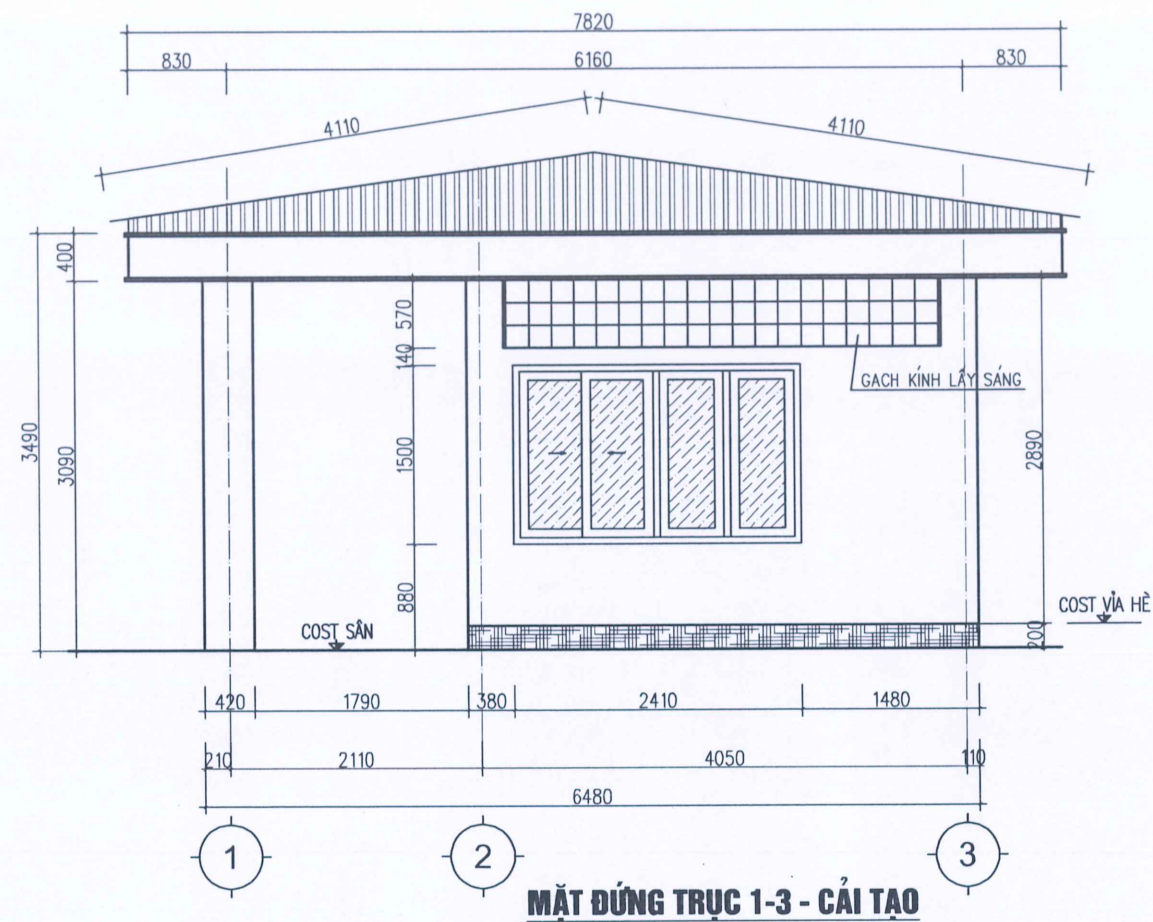

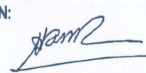
HIỆU CHỈNH			
1			
2			
3			
LẦN	NGÀY	THIẾT KẾ	DUYỆT
CHỦ ĐẦU TƯ BỆNH VIỆN TRƯỜNG ĐẠI HỌC KỸ THUẬT Y TẾ HẢI DƯƠNG			
ĐƠN VỊ TƯ VẤN THIẾT KẾ CÔNG TY CỔ PHẦN XÂY DỰNG KHÁNH LÂM HD TRỤ SỞ: SỐ 25 ĐƯỜNG LUÂN, KĐT TÂN PHÚ HÙNG, P. THẠCH KHÔI TP. HẢI DƯƠNG, TỈNH HẢI DƯƠNG			
GIÁM ĐỐC: 			
DỰ ÁN: CẢI TẠO NHÀ BẢO VỆ, BIỂN HIỆU, TƯỜNG RÀO BỆNH VIỆN TRƯỜNG ĐẠI HỌC KỸ THUẬT Y TẾ HẢI DƯƠNG			
ĐỊA ĐIỂM XÂY DỰNG: SỐ 229 ĐƯỜNG NGUYỄN LƯỜNG BẮNG THÀNH PHỐ HẢI DƯƠNG			
GIAI ĐOẠN		THIẾT KẾ BẢN VẼ THI CÔNG	
TÊN BẢN VẼ: MẶT ĐỨNG NHÀ BẢO VỆ CẢI TẠO			
CHỦ NHIỆM:  KTS. ĐỖ THỊ LAN HƯƠNG			
CHỦ TRÌ TK:  KTS. ĐỖ THỊ LAN HƯƠNG			
THỰC HIỆN:  KS. NGUYỄN THỊ GẤM			
KIỂM TRA:  KS. HỒ MẠNH TƯỜNG			
TỈ LỆ			
HOÀN THÀNH		NĂM 2025	
BẢN VẼ		BV-11	

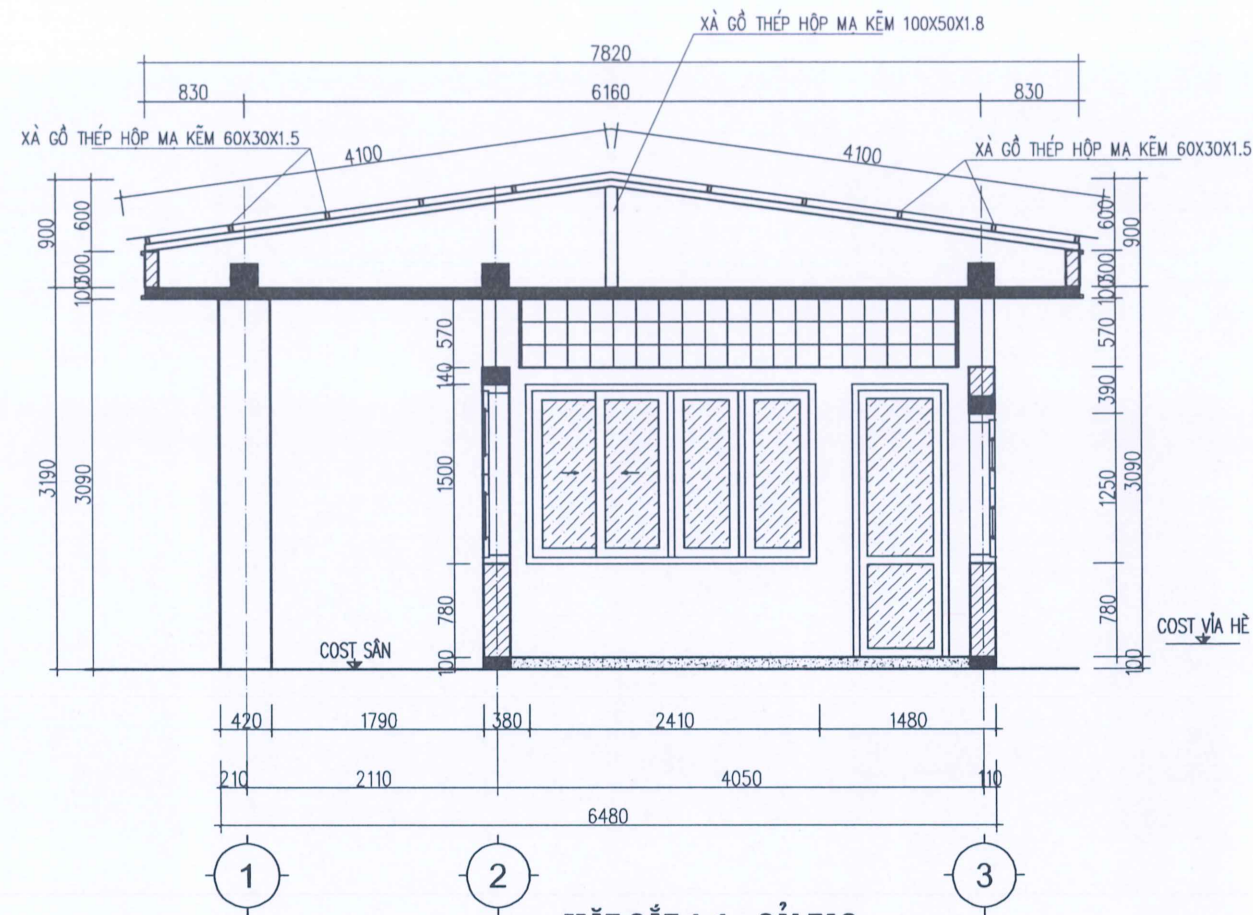

MẶT CẮT 1-1 - CẢI TẠO

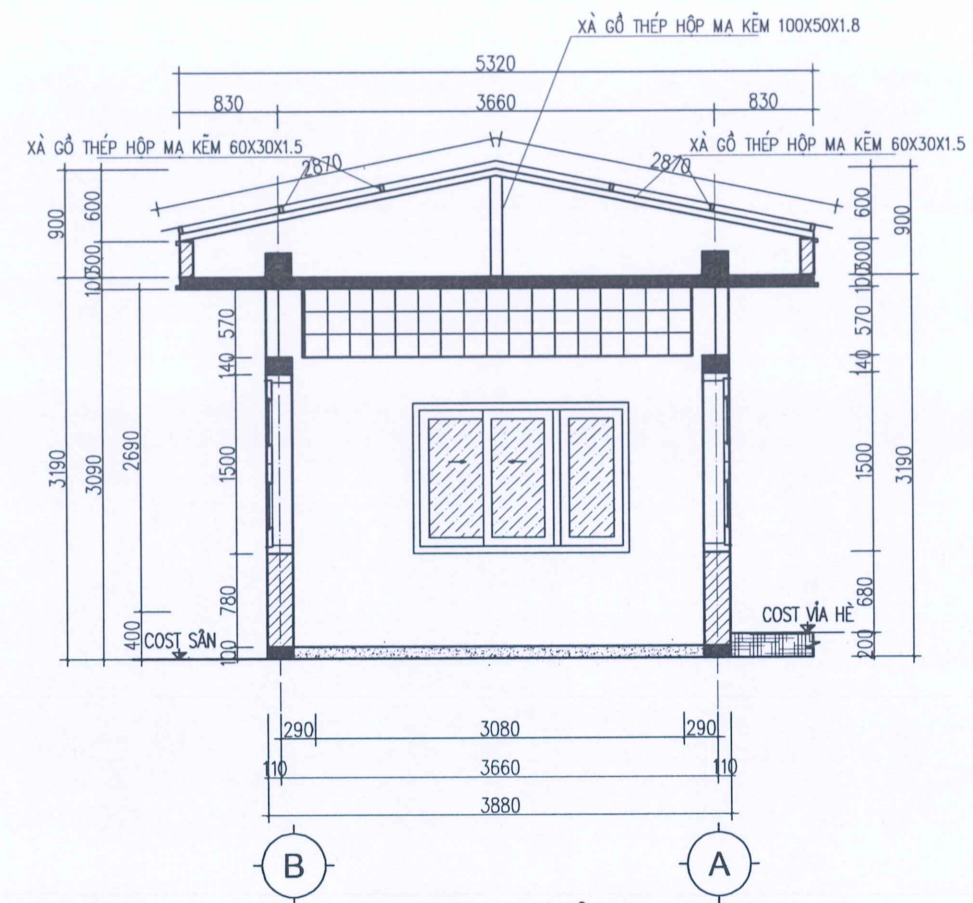

MẶT CẮT 2-2 - CẢI TẠO

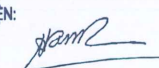HIỆU CHỈNH			
1			
2			
3			
LẦN	NGÀY	THIẾT KẾ	DUYỆT
CHỦ ĐẦU TƯ BỆNH VIỆN TRƯỜNG ĐẠI HỌC KỸ THUẬT Y TẾ HẢI DƯƠNG			
ĐƠN VỊ TƯ VẤN THIẾT KẾ CÔNG TY CỔ PHẦN XÂY DỰNG KHÁNH LÂM HD TRỤ SỞ: SỐ 25 DƯƠNG LUÂN, KĐT TÂN PHÚ HÙNG, P. THẠCH KHÔI TP. HẢI DƯƠNG, TỈNH HẢI DƯƠNG			
GIÁM ĐỐC CÔNG TY CỔ PHẦN XÂY DỰNG KHÁNH LÂM HD HỒ MẠNH TƯỜNG TỈNH HẢI DƯƠNG			
DỰ ÁN: CẢI TẠO NHÀ BẢO VỆ, BIỂN HIỆU, TƯỜNG RÀO BỆNH VIỆN TRƯỜNG ĐẠI HỌC KỸ THUẬT Y TẾ HẢI DƯƠNG			
ĐỊA ĐIỂM XÂY DỰNG: SỐ 229 ĐƯỜNG NGUYỄN LƯƠNG BẮNG THÀNH PHỐ HẢI DƯƠNG			
GIẢI ĐOẠN	THIẾT KẾ BẢN VẼ THI CÔNG		
TÊN BẢN VẼ: MẶT CẮT NHÀ BẢO VỆ CẢI TẠO			
CHỦ NHIỆM:  KTS. ĐỖ THỊ LAN HƯƠNG			
CHỦ TRÌ TK:  KTS. ĐỖ THỊ LAN HƯƠNG			
THỰC HIỆN:  KS. NGUYỄN THỊ GẤM			
KIỂM TRA:  KS. HỒ MẠNH TƯỜNG			
TỈ LỆ			
HOÀN THÀNH	NĂM 2025		
BẢN VẼ	BV-12		